


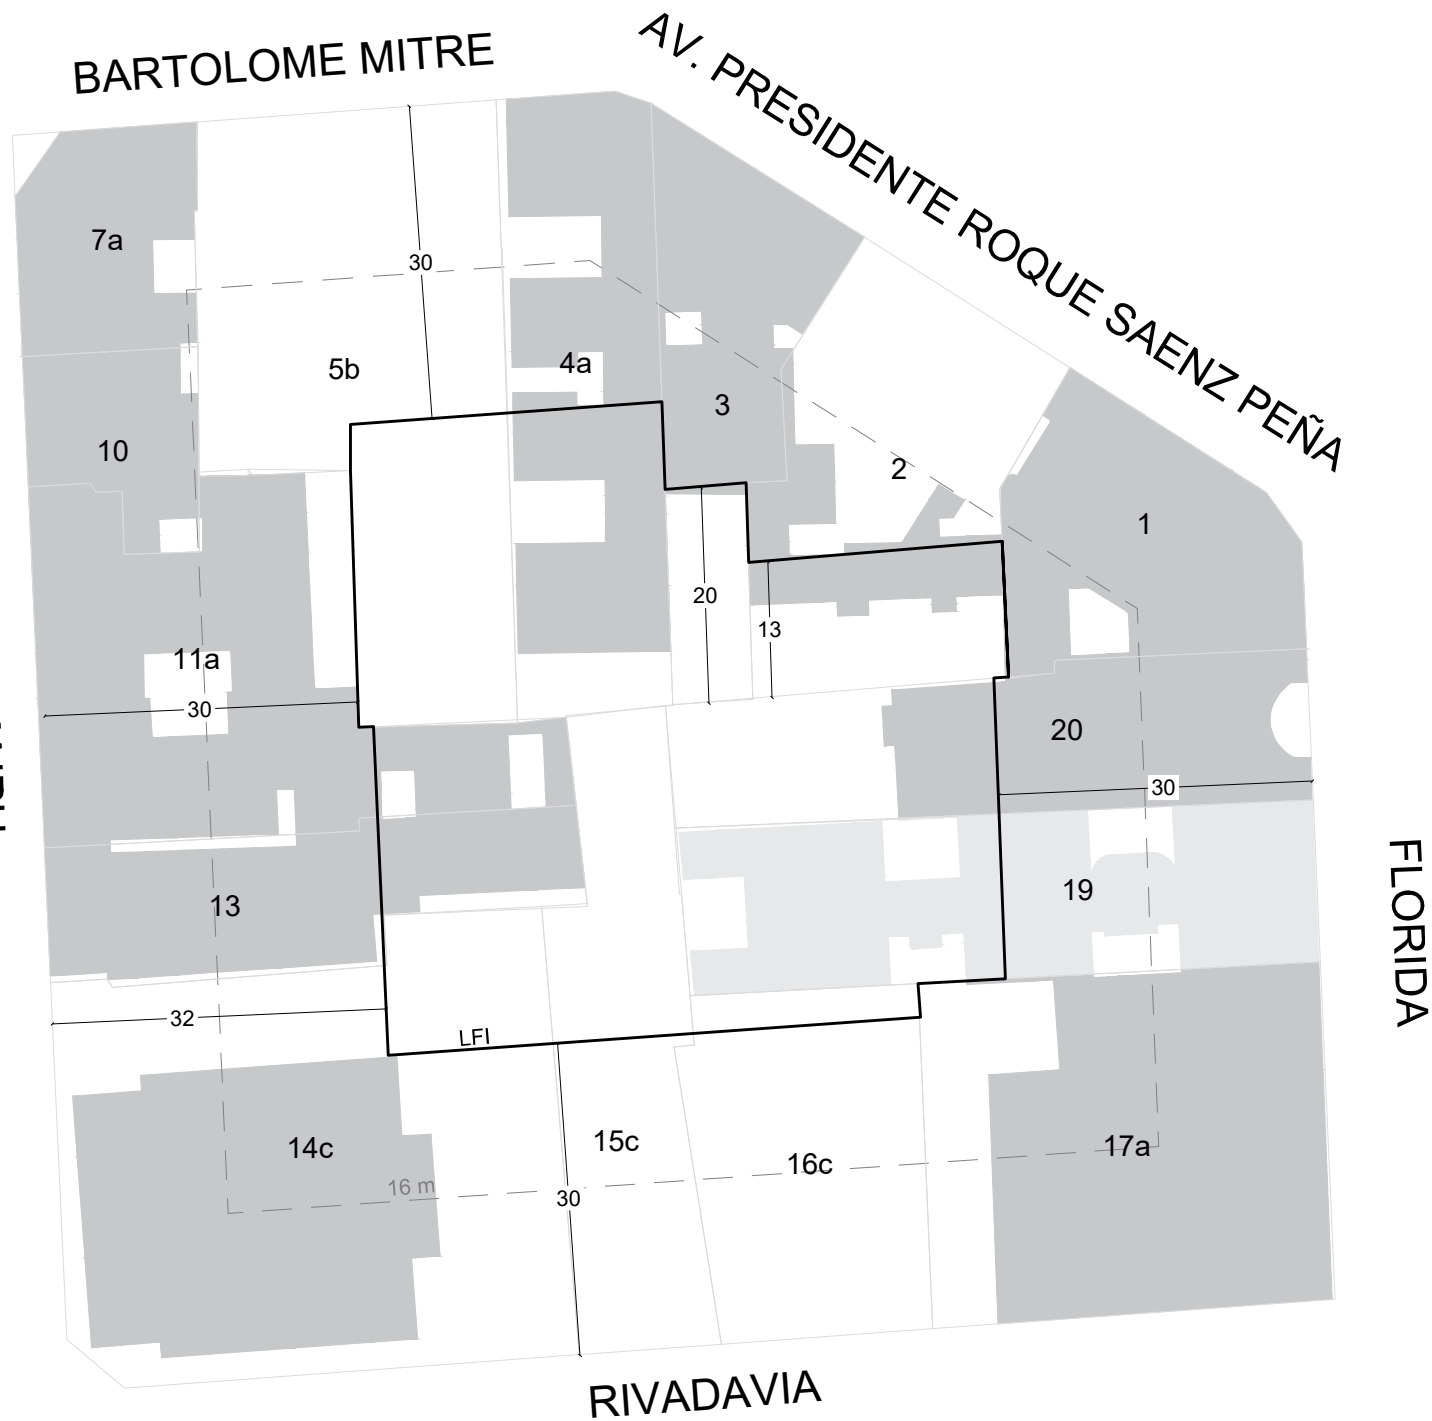

MAIPU



GOBIERNO DE LA CIUDAD  
AUTONOMA DE BUENOS AIRES  
DIRECCION GENERAL DE  
INTERPRETACION URBANISTICA

FIJACIÓN LFI-LIB

**C 14**  
**S 1**  
**M 17A**

ESCALA: 1:1000

OPERADOR: Federico Ottogalli

### REFERENCIAS

- — — Banda mínima de edificabilidad
- — — Línea de frente interno
- — — Línea interna de basamento

□ Parcelas con protección histórica

■ Parcelas con edificaciones consolidadas