


MAIPU

TENIENTE GENERAL JUAN DOMINGO PERON

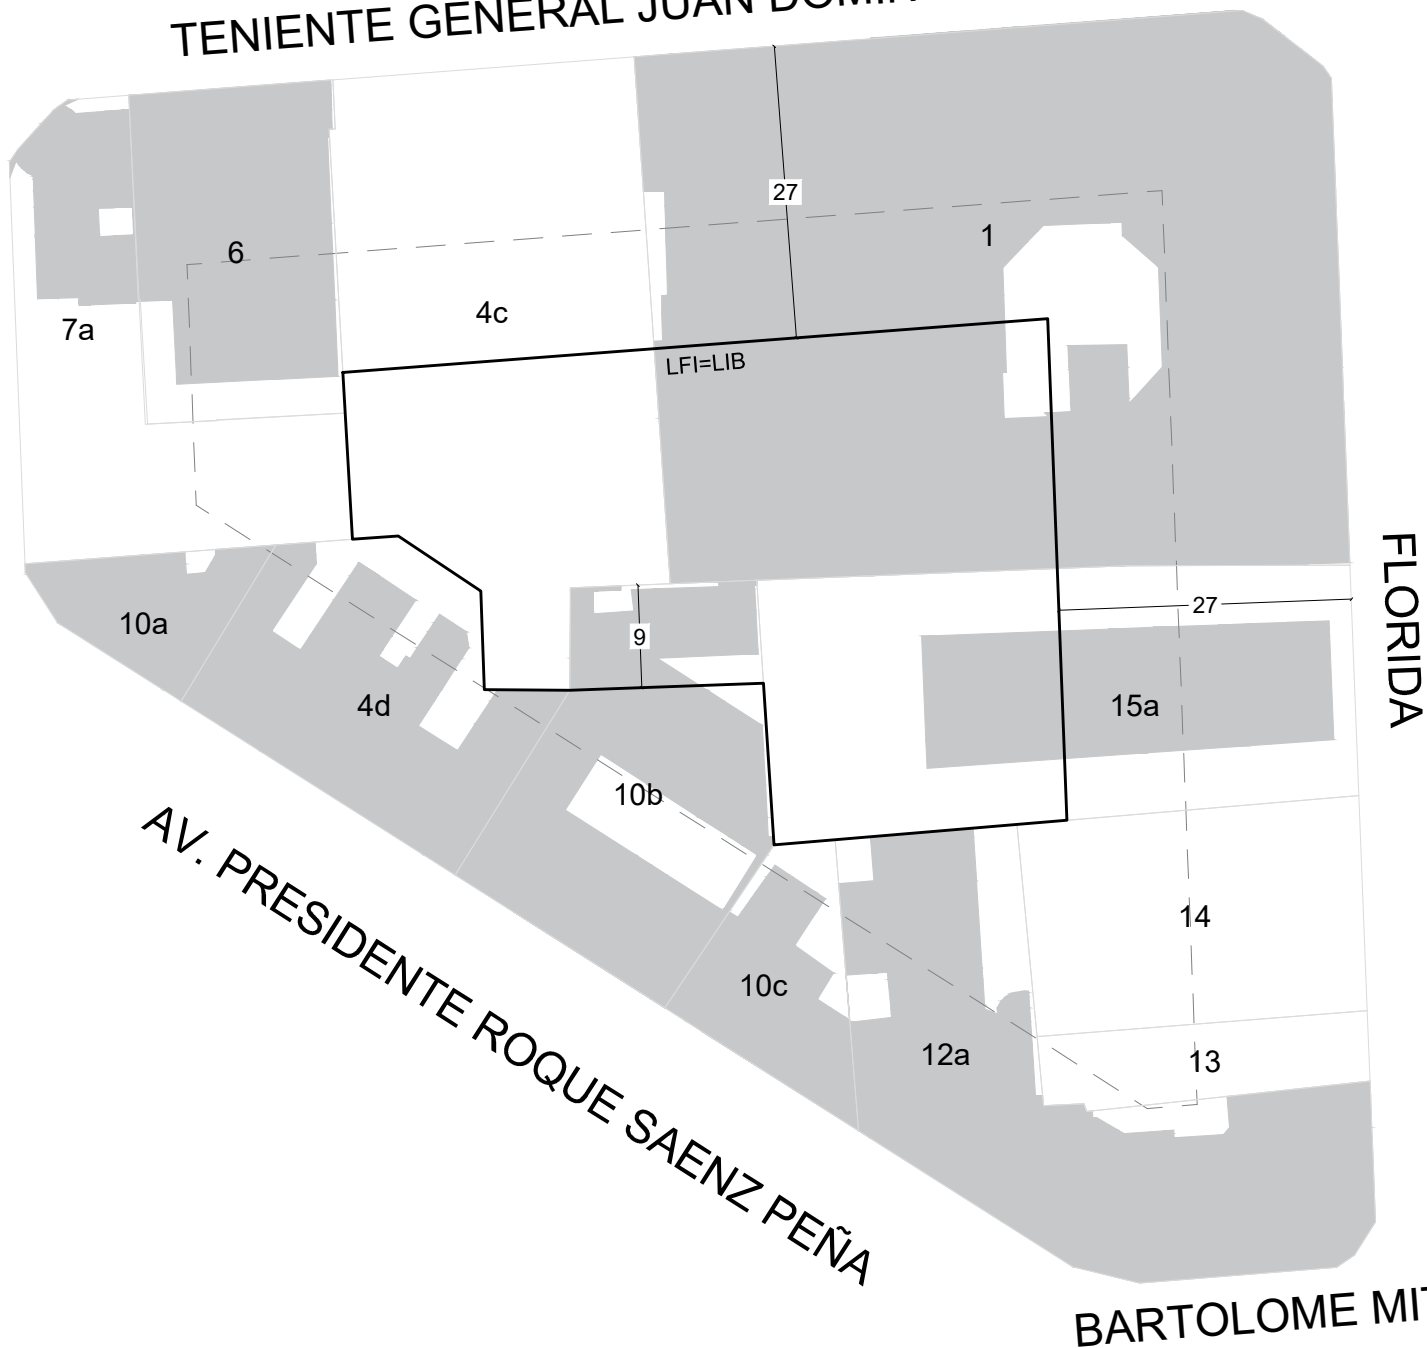

GOBIERNO DE LA CIUDAD  
AUTONOMA DE BUENOS AIRES  
DIRECCION GENERAL DE  
INTERPRETACION URBANISTICA

## FIJACIÓN LFI-LIB

**C 14**  
**S 1**  
**M 18B**

ESCALA: 1:1000  
OPERADOR: Federico Ottogalli

## REFERENCIAS

- — — Banda mínima de edificabilidad
- — — Línea de frente interno
- — — Línea interna de basamento

■ Parcelas con edificaciones consolidadas