




ARROYO

LIBERTAD

CERRITO

JUNCAL

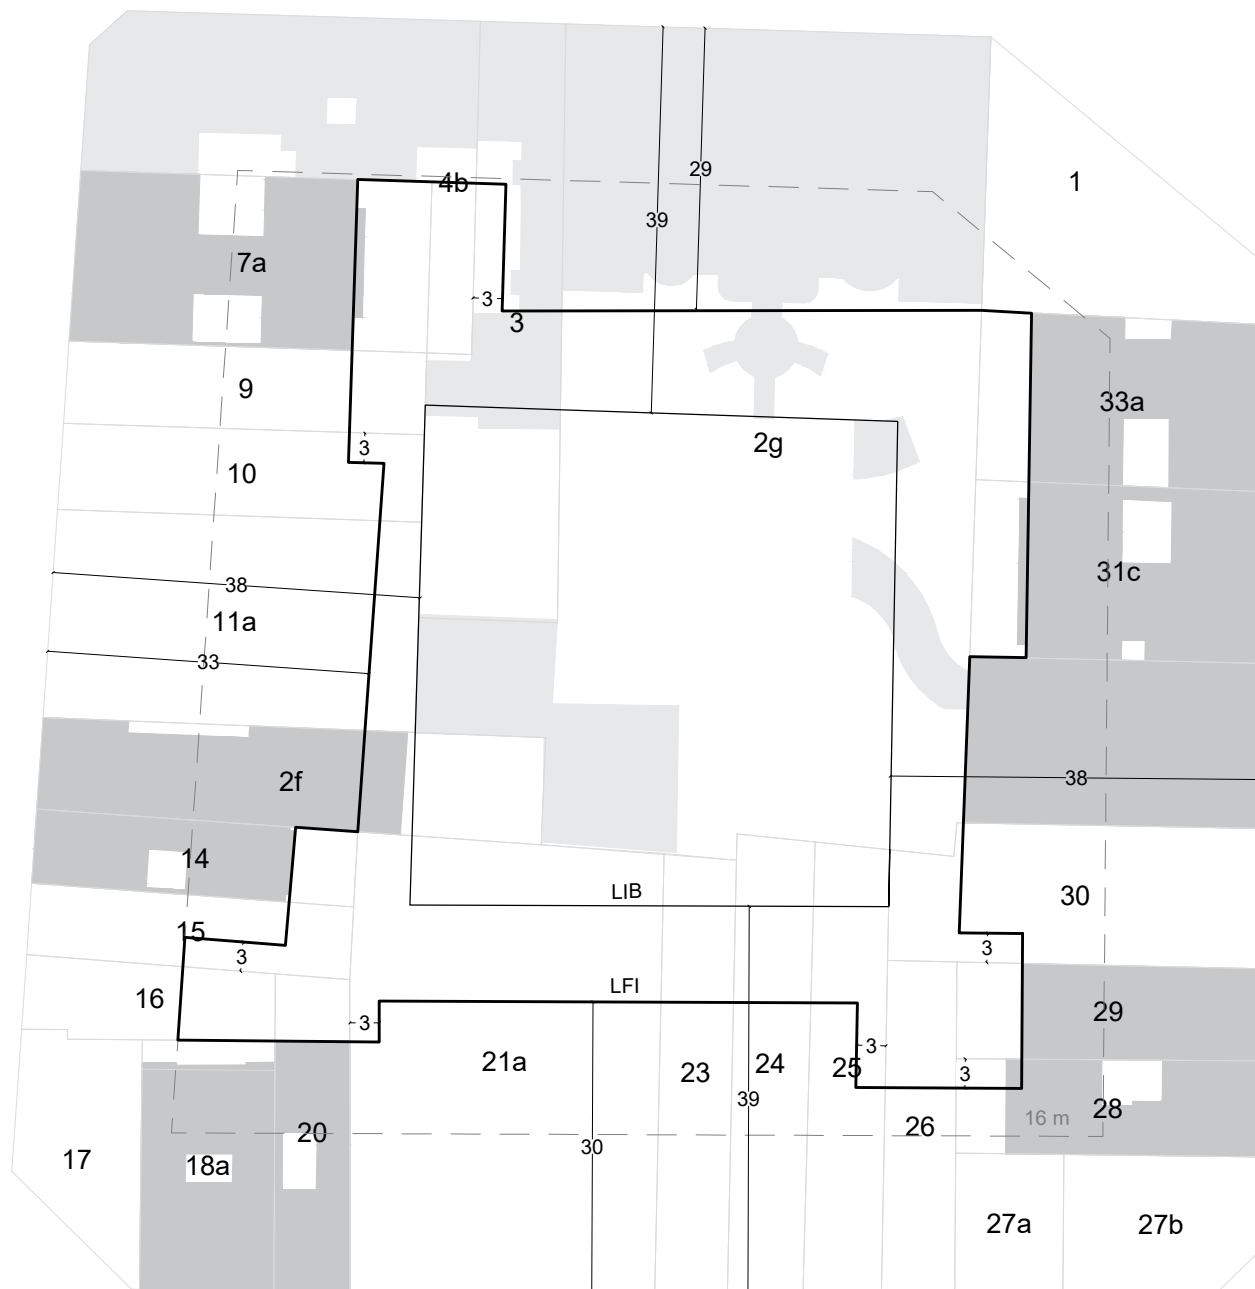

GOBIERNO DE LA CIUDAD
AUTONOMA DE BUENOS AIRES
DIRECCION GENERAL DE
INTERPRETACION URBANISTICA

FIJACIÓN LFI-LIB

C 20
S 3
M 6

ESCALA: 1:1000

OPERADOR: Sol Davidovsky

REFERENCIAS

- — — Banda mínima de edificabilidad
- — — Línea de frente interno
- — — Línea interna de basamento