



MARCELO T. DE ALVEAR

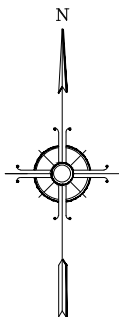

MAIPU

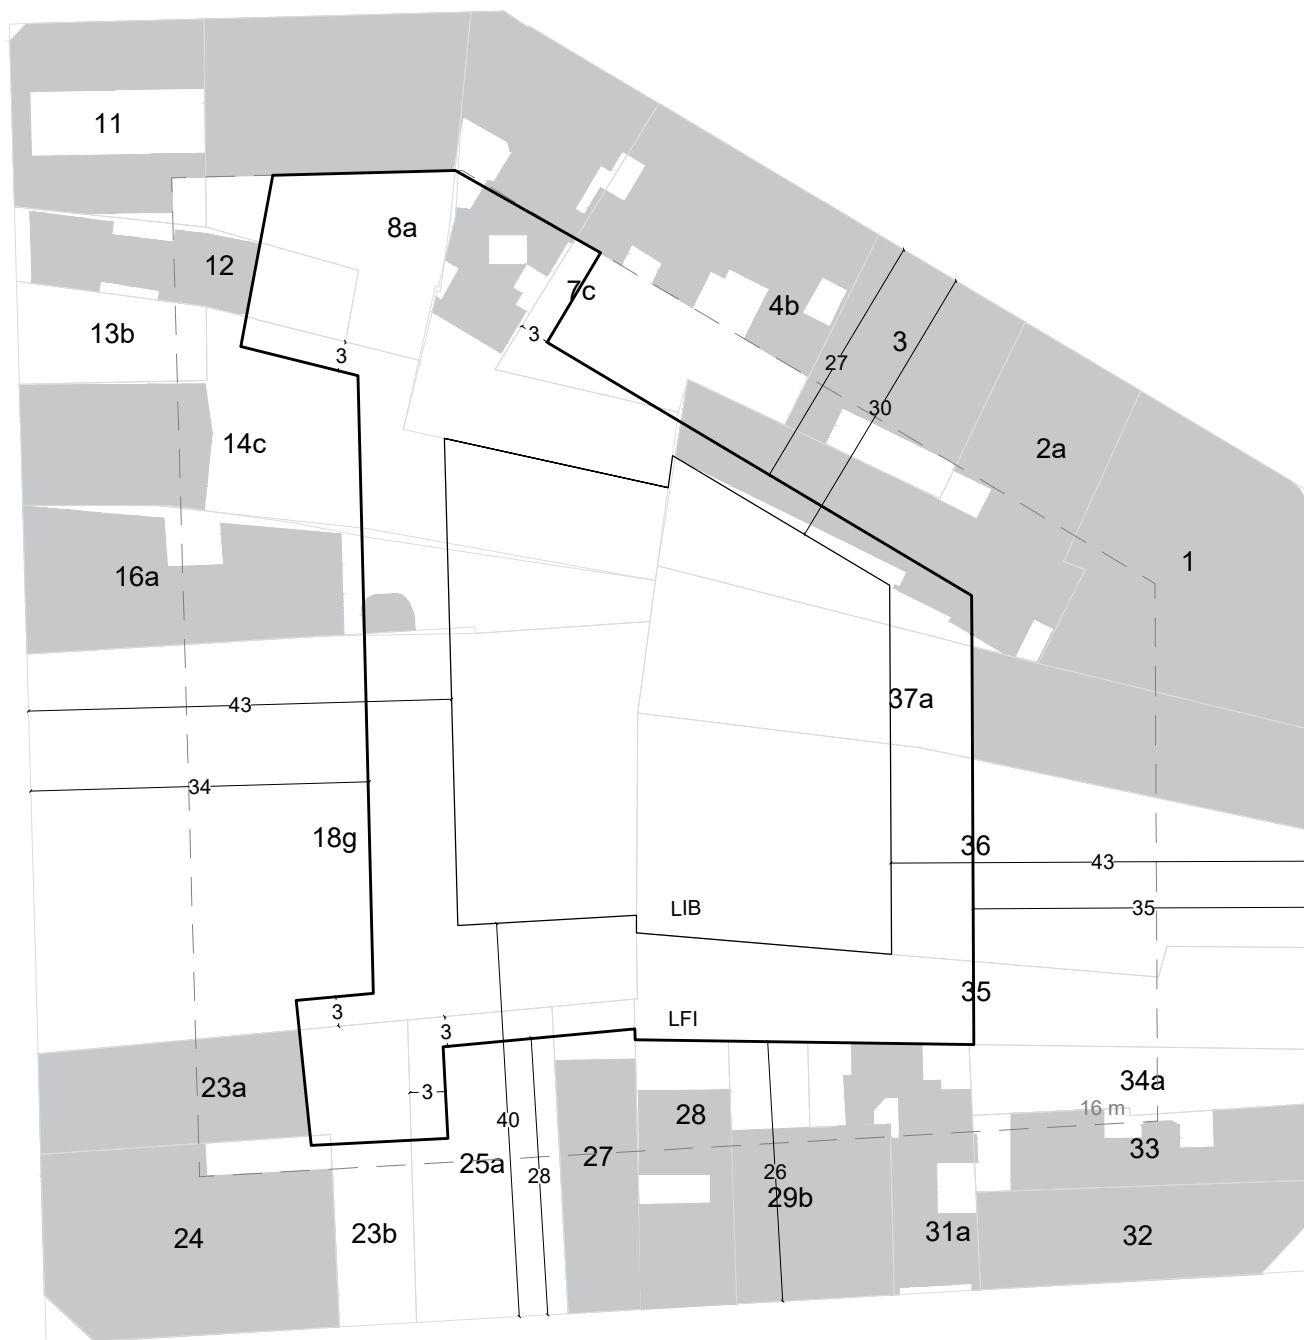

PARAGUAY

FLORIDA



GOBIERNO DE LA CIUDAD
AUTONOMA DE BUENOS AIRES
DIRECCION GENERAL DE
INTERPRETACION URBANISTICA

FIJACIÓN LFI-LIB

C 20
S 3
M 42

ESCALA: 1:1000

OPERADOR: Sol Davidovsky

REFERENCIAS

- — — Banda mínima de edificabilidad
- — — Línea de frente interno
- — — Línea interna de basamento