




ARISTOBULO DEL VALLE

ANTONIO L. ZOLEZZI

PALOS

PINZON

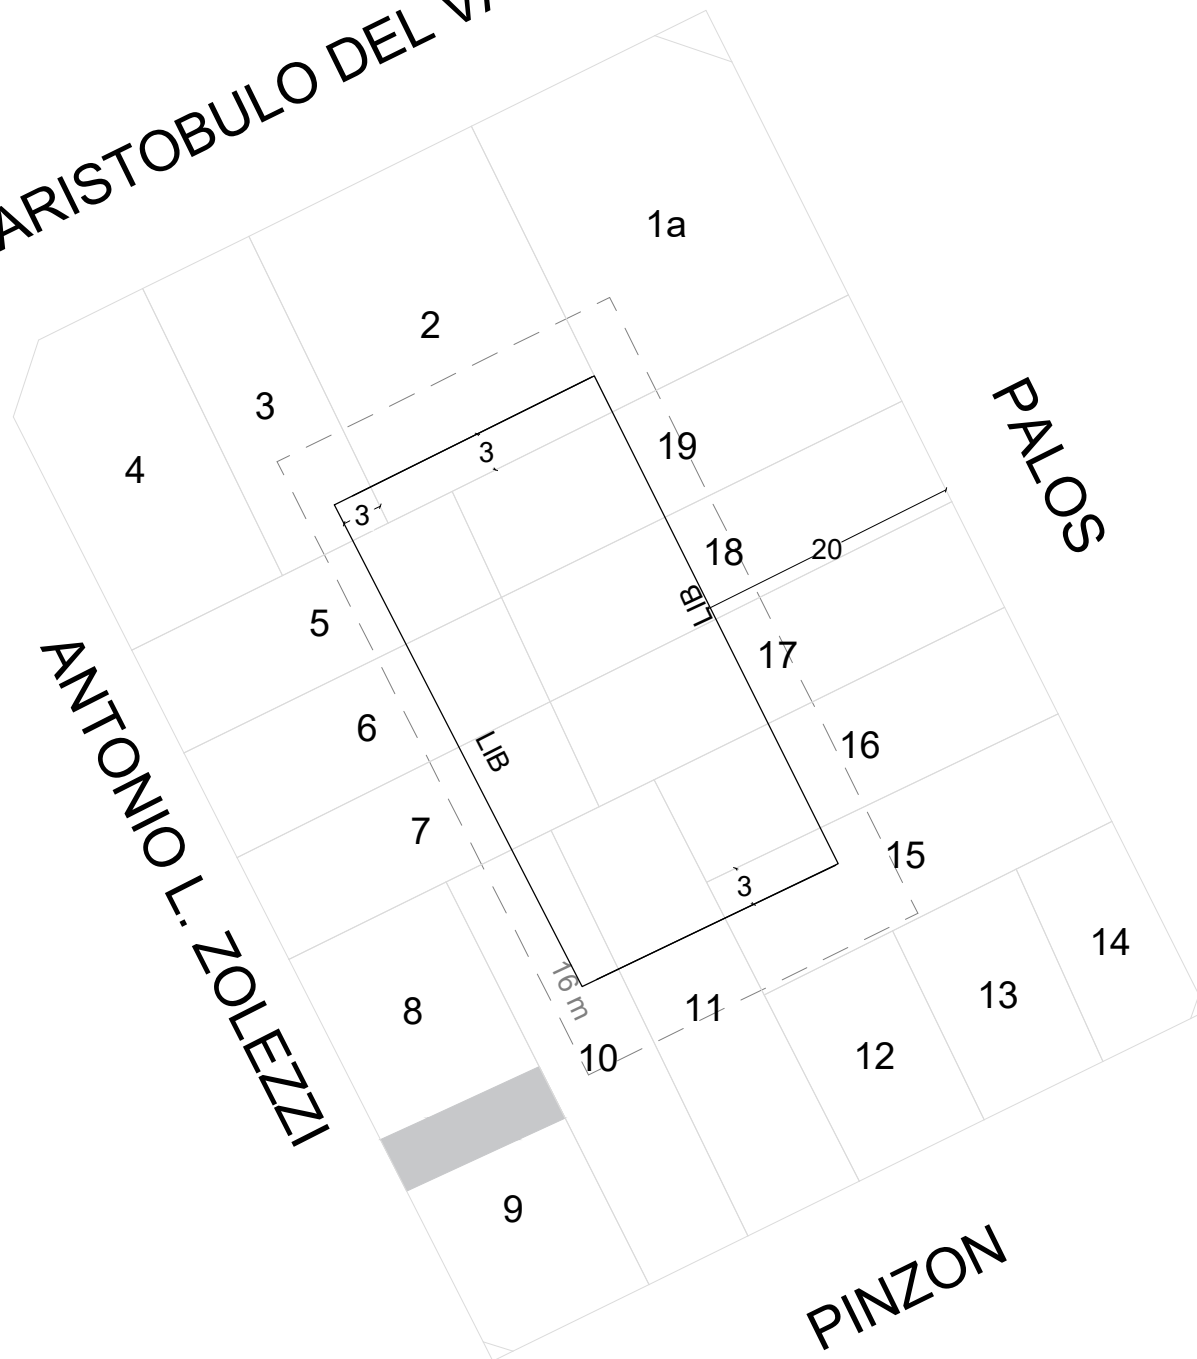

GOBIERNO DE LA CIUDAD  
AUTONOMA DE BUENOS AIRES  
DIRECCION GENERAL DE  
INTERPRETACION URBANISTICA

FIJACIÓN LFI-LIB

**C 4**  
**S 6**  
**M 15**

ESCALA: 1:1000  
OPERADOR: Sol Davidovsky

#### REFERENCIAS

- — — Banda mínima de edificabilidad
- — — Línea de frente interno
- — — Línea interna de basamento