




GENERAL GREGORIO ARAOZ DE LA MADRID

PUENTE NICOLAS AVELLANEDA

AV. ALMIRANTE BROWN

AV. DON PEDRO DE MENDOZA

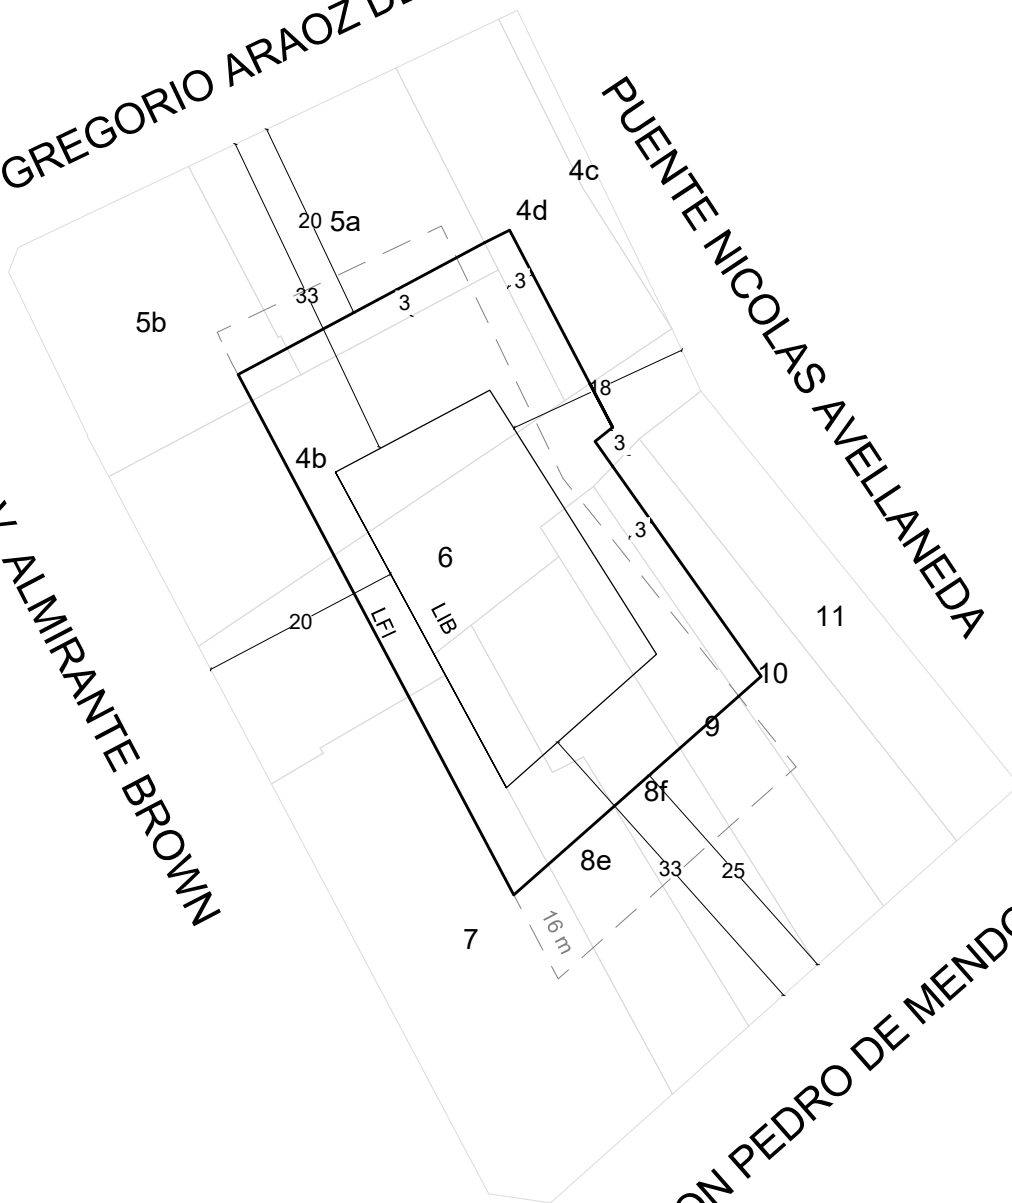

GOBIERNO DE LA CIUDAD  
AUTONOMA DE BUENOS AIRES  
DIRECCION GENERAL DE  
INTERPRETACION URBANISTICA

FIJACIÓN LFI-LIB

**C 4**  
**S 6**  
**M 33B**

ESCALA: 1:1000

OPERADOR: Federico Ottogalli

### REFERENCIAS

- — — Banda mínima de edificabilidad
- — — Línea de frente interno
- — — Línea interna de basamento