




GENERAL GREGORIO ARAOZ DE LA MADRID

MINISTRO BRIN

NECOCHEA

AV. DON PEDRO DE MENDOZA

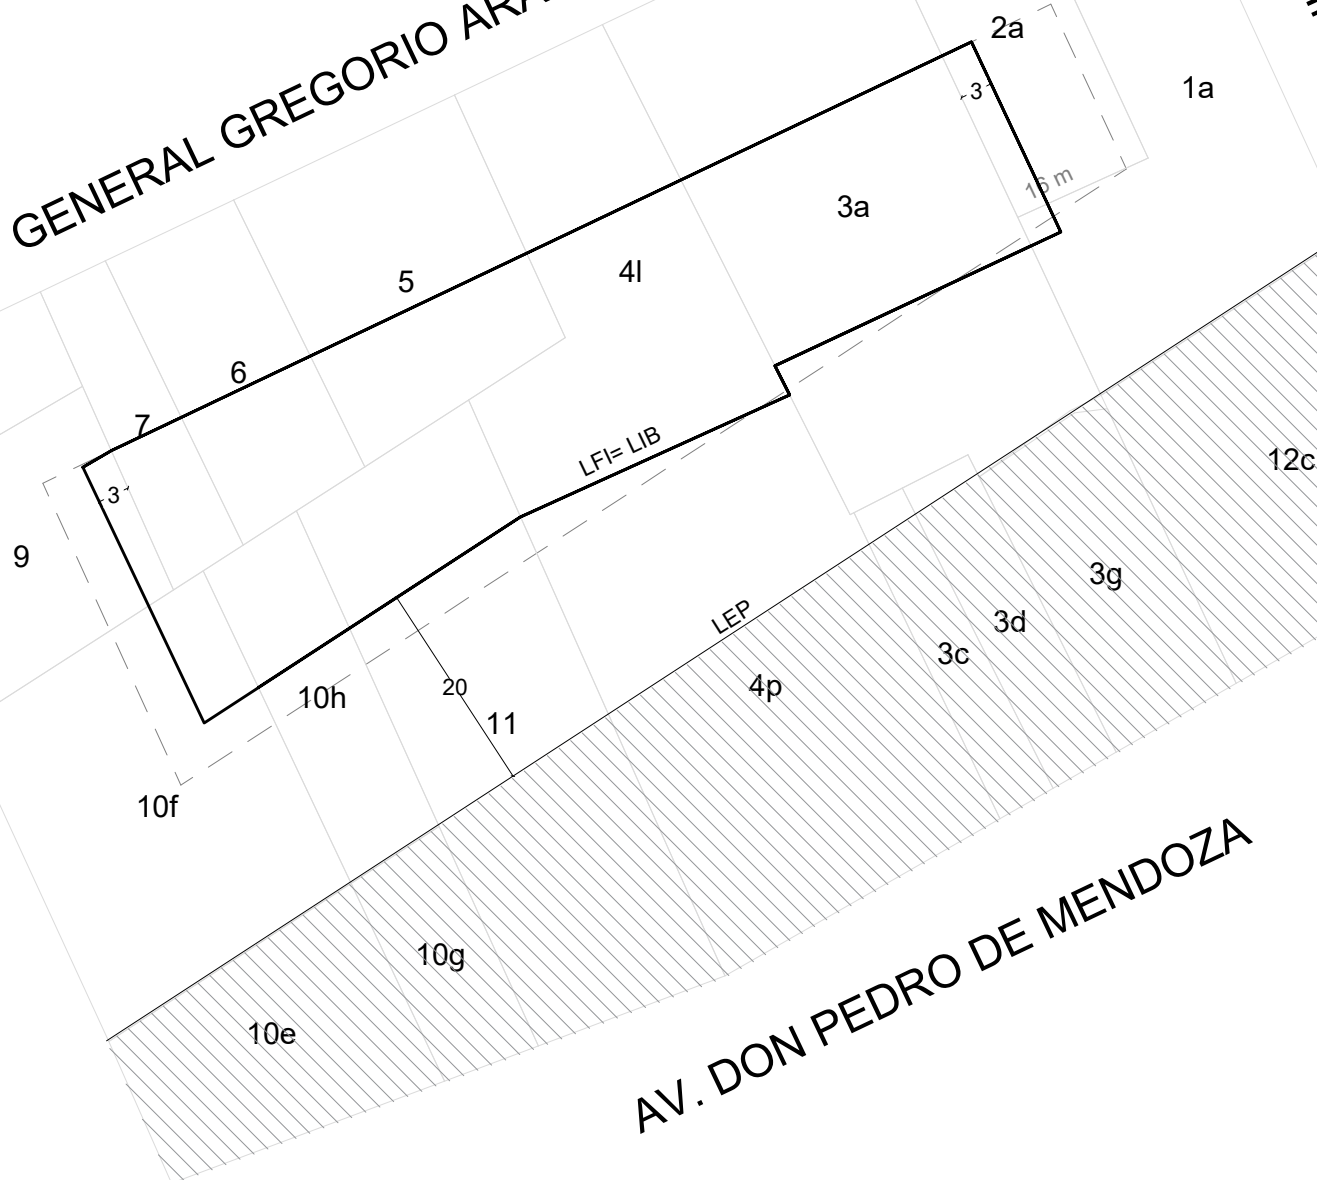

GOBIERNO DE LA CIUDAD  
AUTONOMA DE BUENOS AIRES  
DIRECCION GENERAL DE  
INTERPRETACION URBANISTICA

FIJACIÓN LFI-LIB

**C 4**  
**S 6**  
**M 50**

ESCALA: 1:1000

OPERADOR: Sol Davidovsky

REFERENCIAS

- — — Banda mínima de edificabilidad
- Línea de frente interno
- Línea interna de basamento
- Futura línea oficial