




RODRIGUEZ PEÑA

ARTURO CAPDEVILA

PARAGUAY

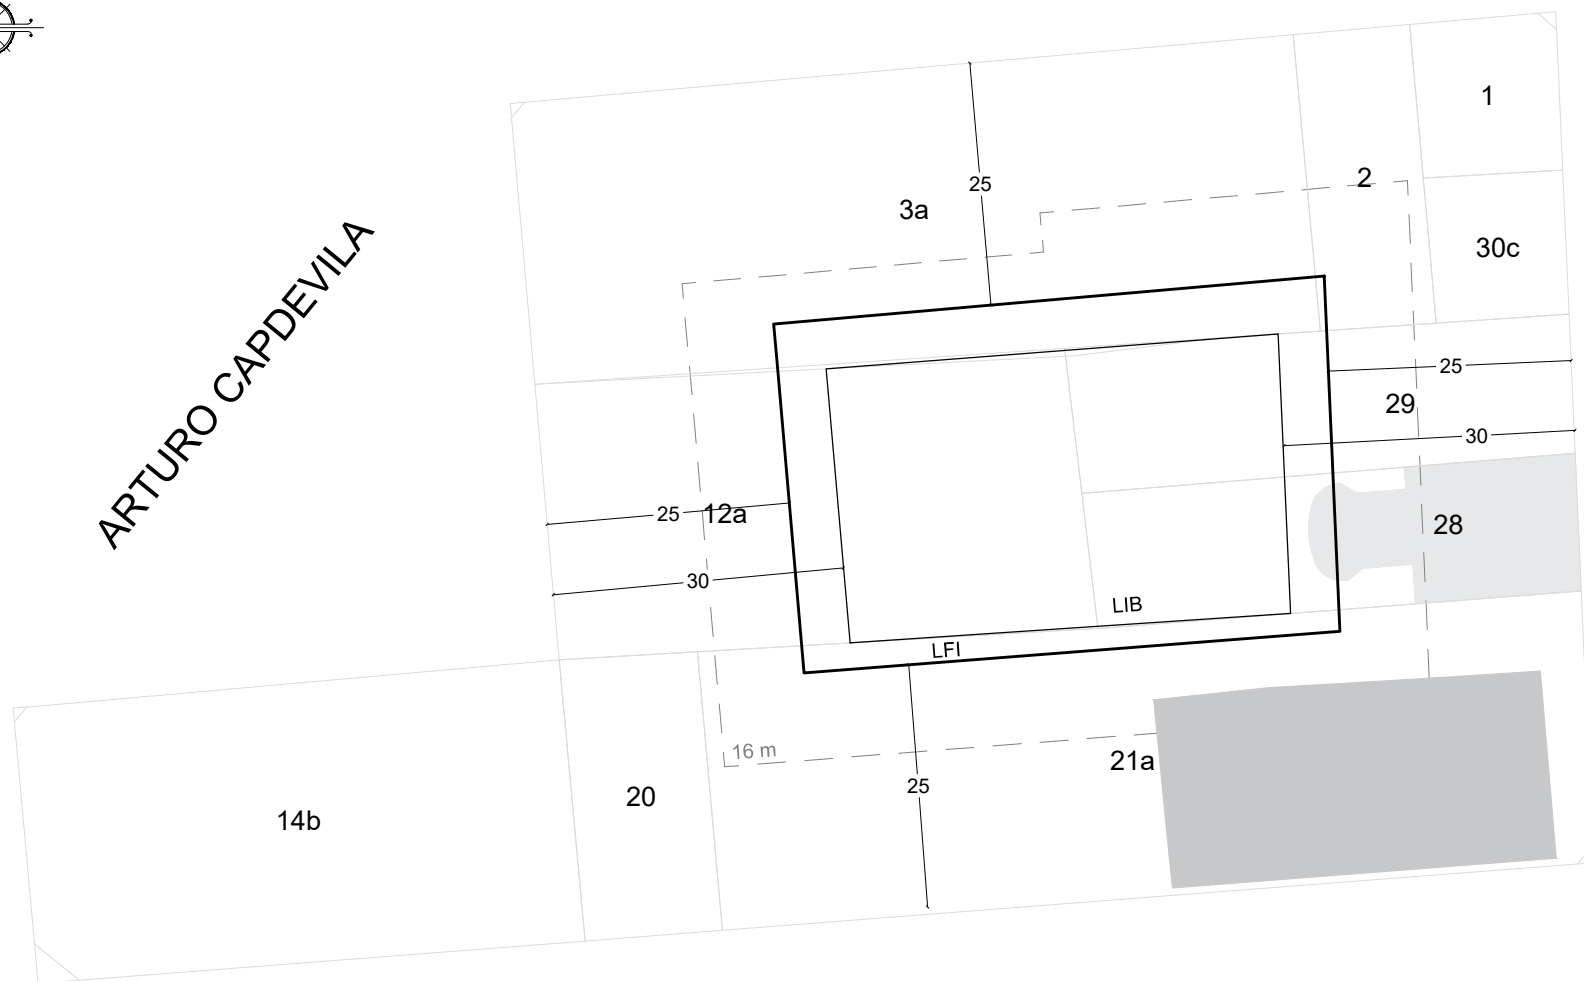

AV. CORDOBA



GOBIERNO DE LA CIUDAD  
AUTONOMA DE BUENOS AIRES  
DIRECCION GENERAL DE  
INTERPRETACION URBANISTICA

## FIJACIÓN LFI-LIB

**C 20**  
**S 7**  
**M 13**

ESCALA: 1:1000

OPERADOR: Federico Ottogalli

## REFERENCIAS

- — — Banda mínima de edificabilidad
- — — Línea de frente interno
- — — Línea interna de basamento