


AV. CORDOBA

LARREA

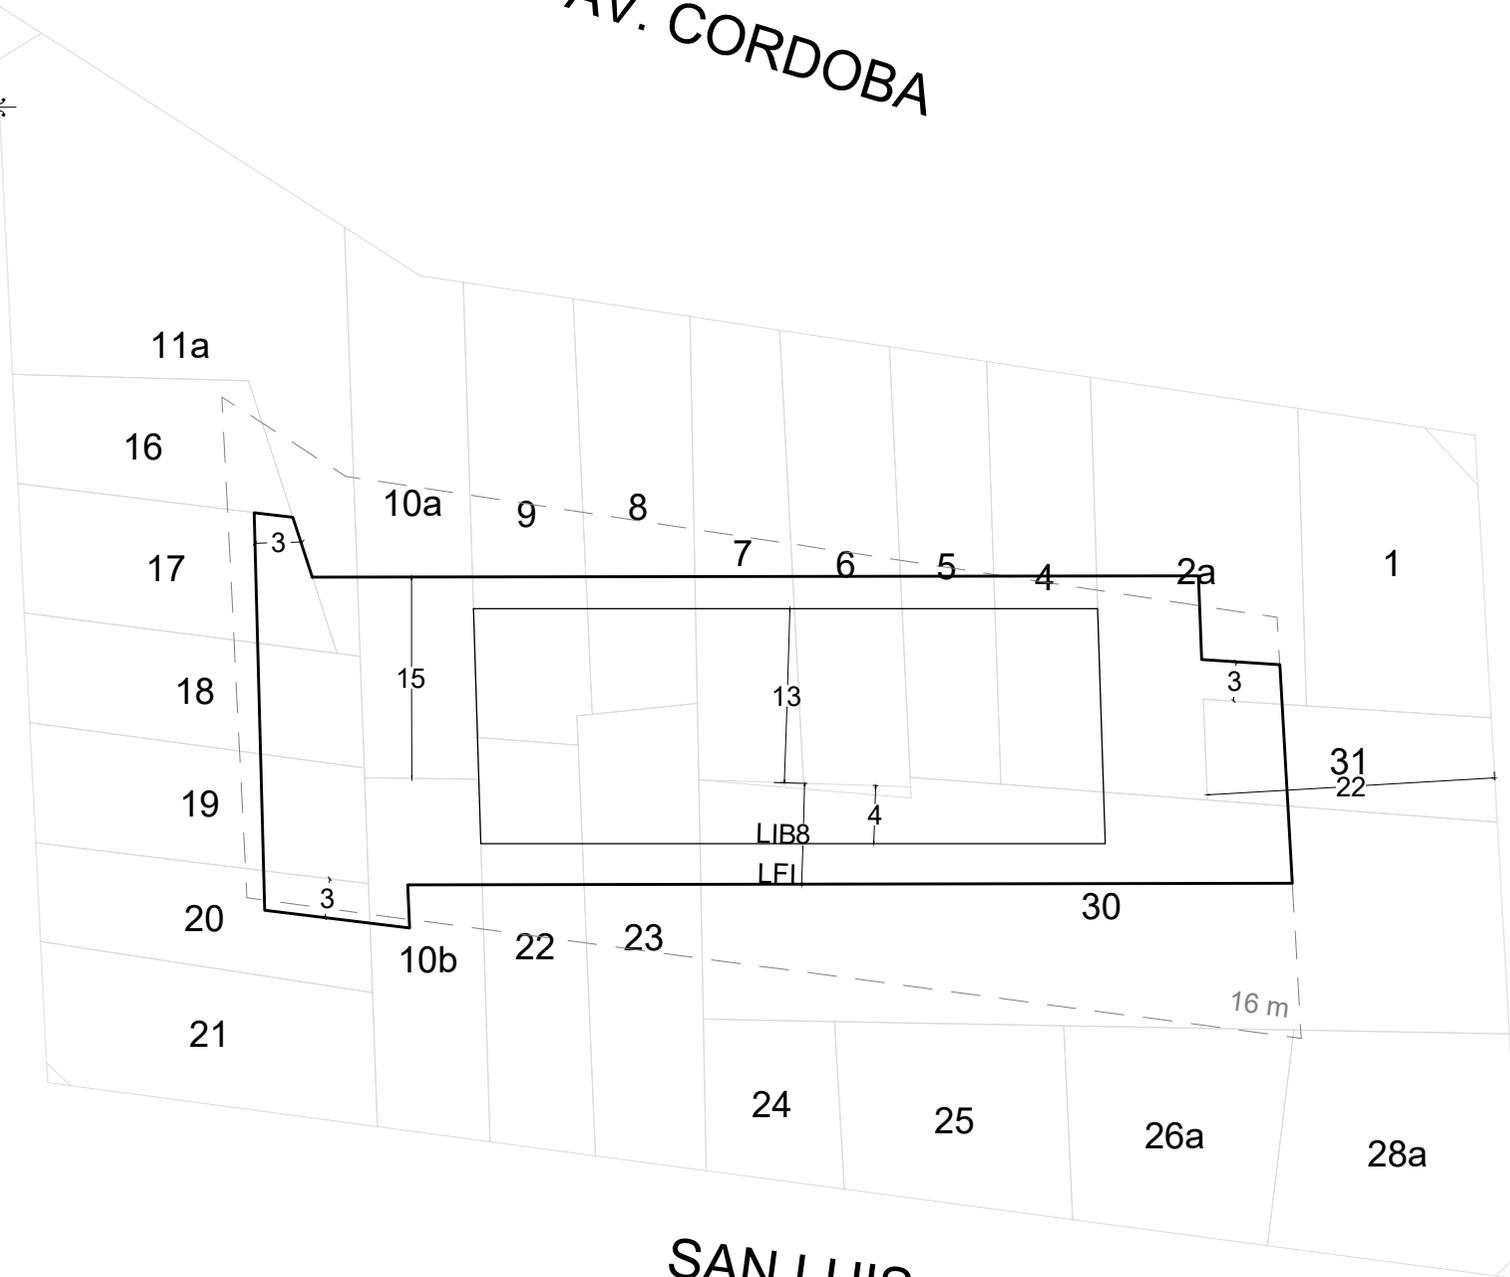

GOBIERNO DE LA CIUDAD  
AUTONOMA DE BUENOS AIRES  
DIRECCION GENERAL DE  
INTERPRETACION URBANISTICA

FIJACIÓN LFI-LIB

**C 11**  
**S 9**  
**M 33**

ESCALA: 1:1000  
OPERADOR: Sol Davidovsky

REFERENCIAS

- Banda mínima de edificabilidad
- Línea de frente interno
- Línea interna de basamento

AZCUENAGA

SAN LUIS