



OLAVARRIA

GASPAR MELCHOR DE JOVELLANOS

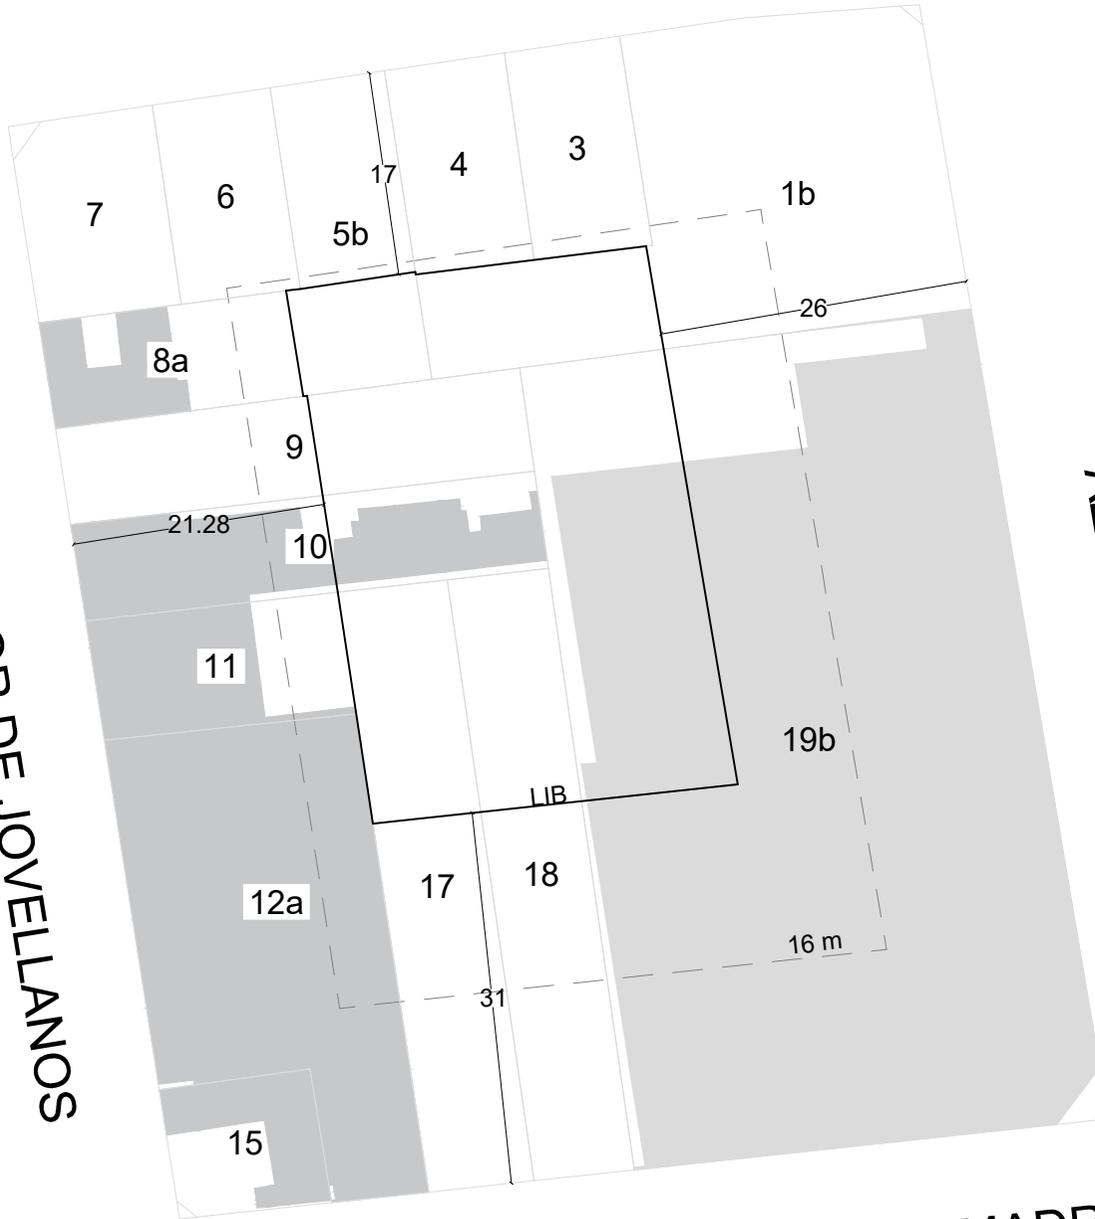

AZARA

GRAL. GREGORIO ARAOZ DE LA MADRID

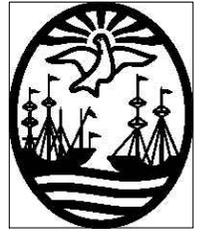

GOBIERNO DE LA CIUDAD
AUTONOMA DE BUENOS AIRES
DIRECCION GENERAL DE
INTERPRETACION URBANISTICA

FIJACIÓN LFI-LIB

C	4
S	10
M	34

ESCALA: 1:1000

OPERADOR: Andreina Goncalvez

REFERENCIAS

- Banda mínima de edificabilidad
- Línea de frente interno
- Línea interna de basamento

- Parcelas con protección histórica
- Parcelas con edificaciones consolidadas