




AZARA

IRIARTE

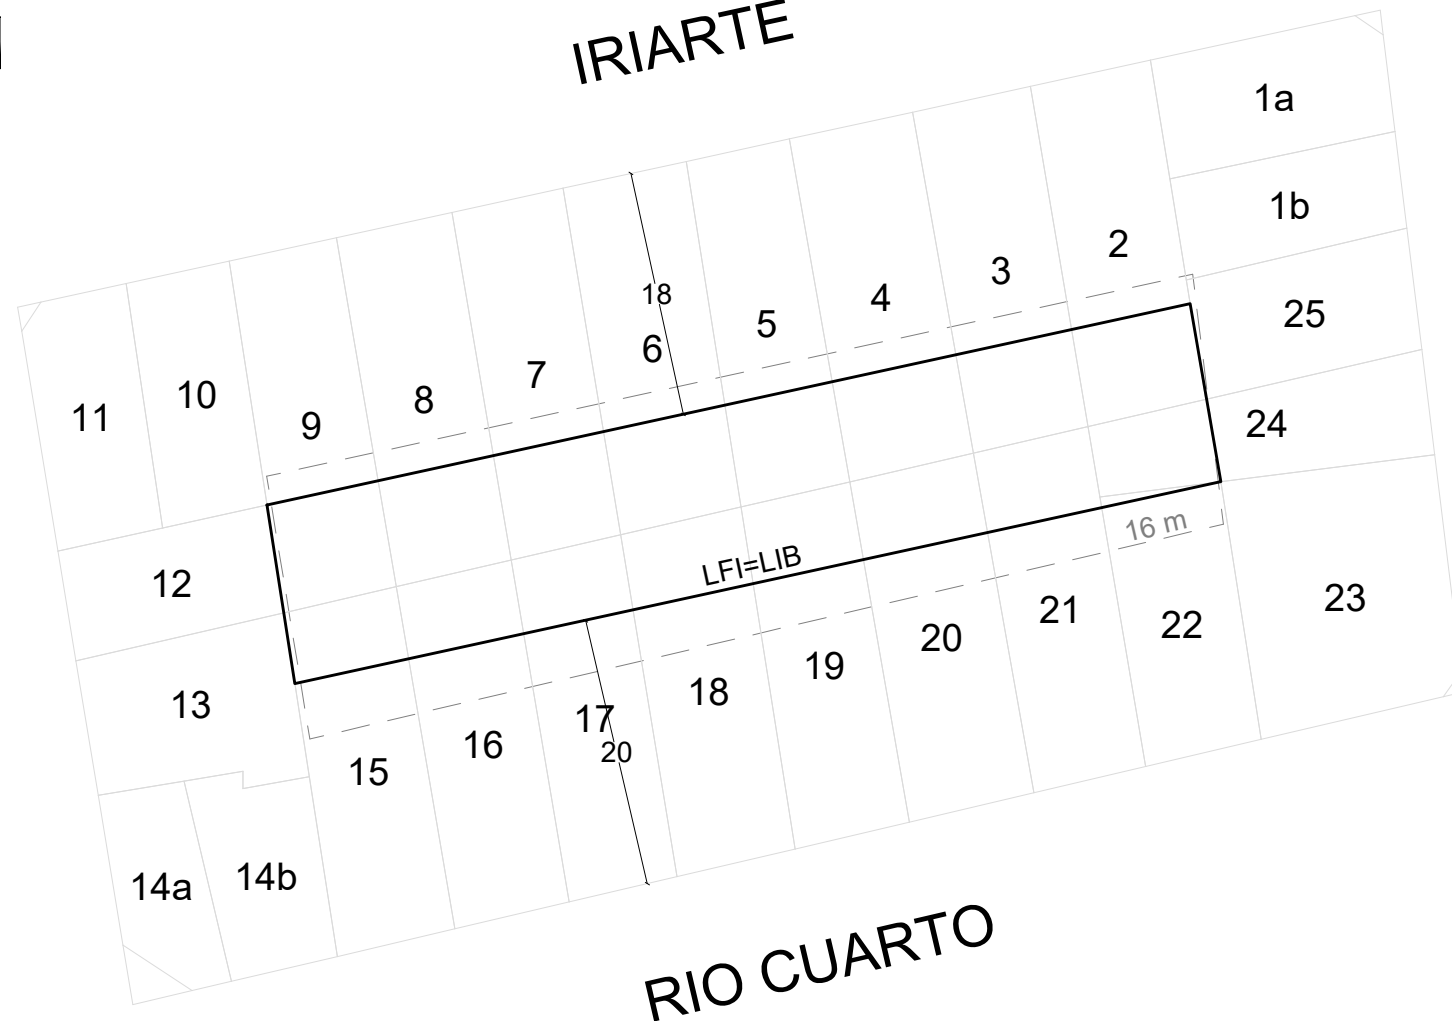

RIO CUARTO

AV. REGIMIENTO DE PATRICIOS



GOBIERNO DE LA CIUDAD
AUTONOMA DE BUENOS AIRES
DIRECCION GENERAL DE
INTERPRETACION URBANISTICA

FIJACIÓN LFI-LIB

C	4
S	10
M	38

ESCALA: 1:1000
OPERADOR: Sol Davidovsky

REFERENCIAS

- — — Banda mínima de edificabilidad
- Línea de frente interno
- Línea interna de basamento