



BRANDSEN

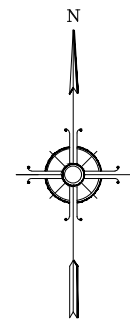

RUY DIAZ DE GUZMAN

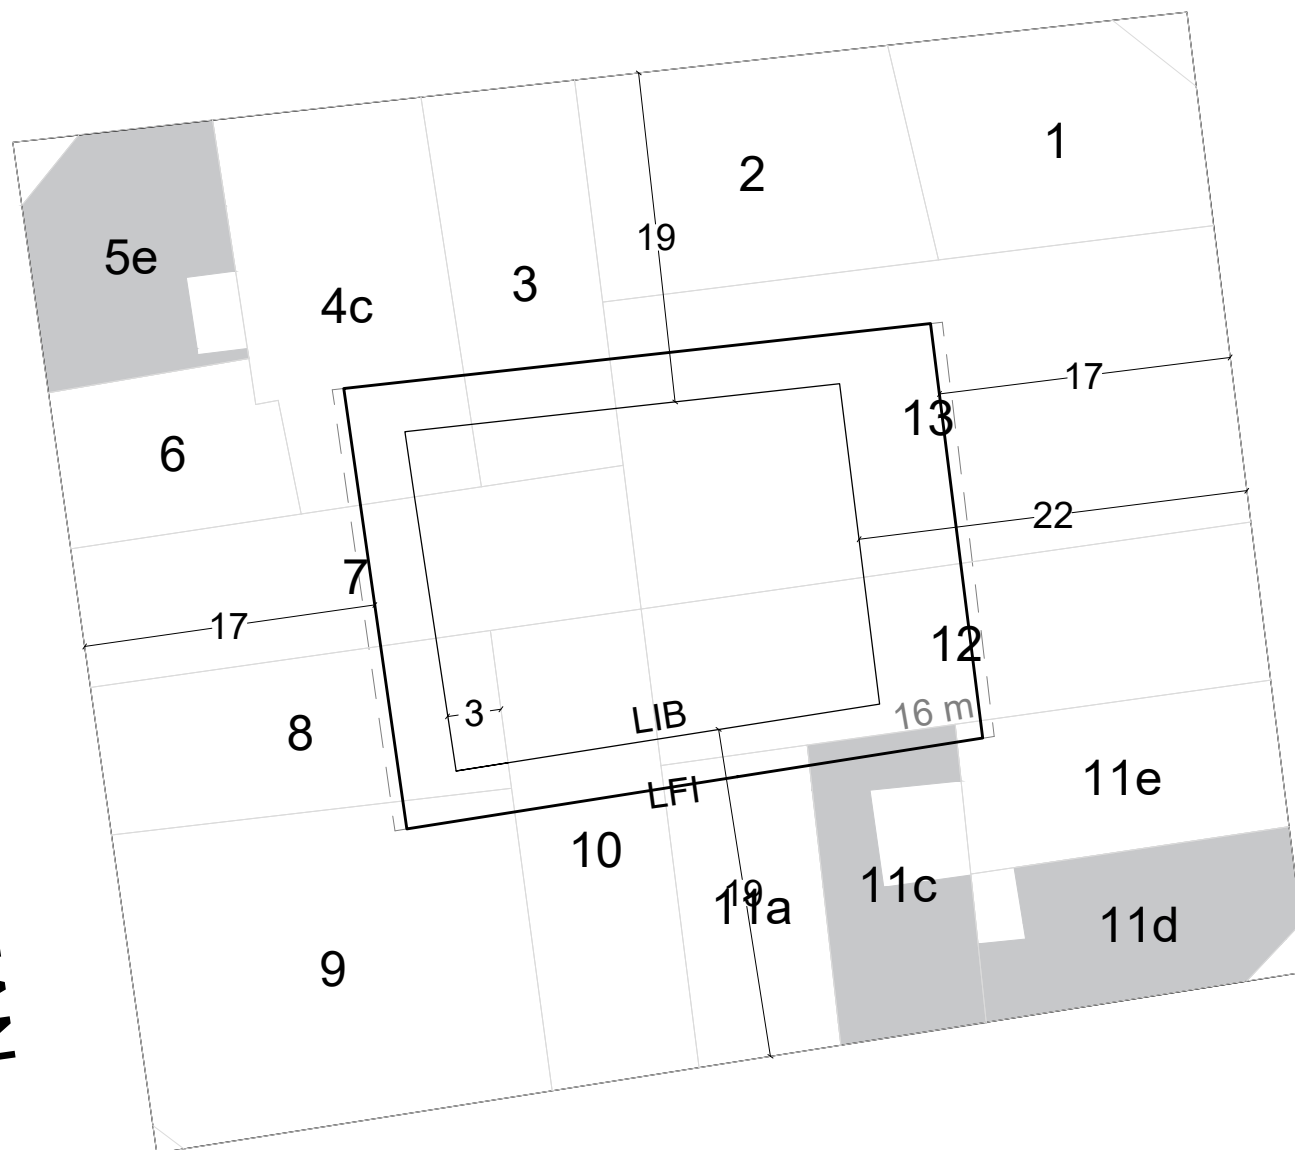

SUAREZ

AV. REGIMIENTO DE PATRICIOS



GOBIERNO DE LA CIUDAD  
AUTONOMA DE BUENOS AIRES  
DIRECCION GENERAL DE  
INTERPRETACION URBANISTICA

FIJACIÓN LFI-LIB

**C 4**  
**S 10**  
**M 51**

ESCALA: 1:1000

OPERADOR: Sol Davidovsky

#### REFERENCIAS

- — — Banda mínima de edificabilidad
- — — Línea de frente interno
- — — Línea interna de basamento
- — — Futura línea oficial