
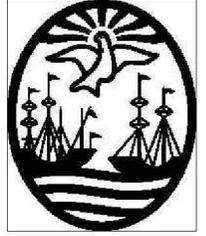


ROCHA

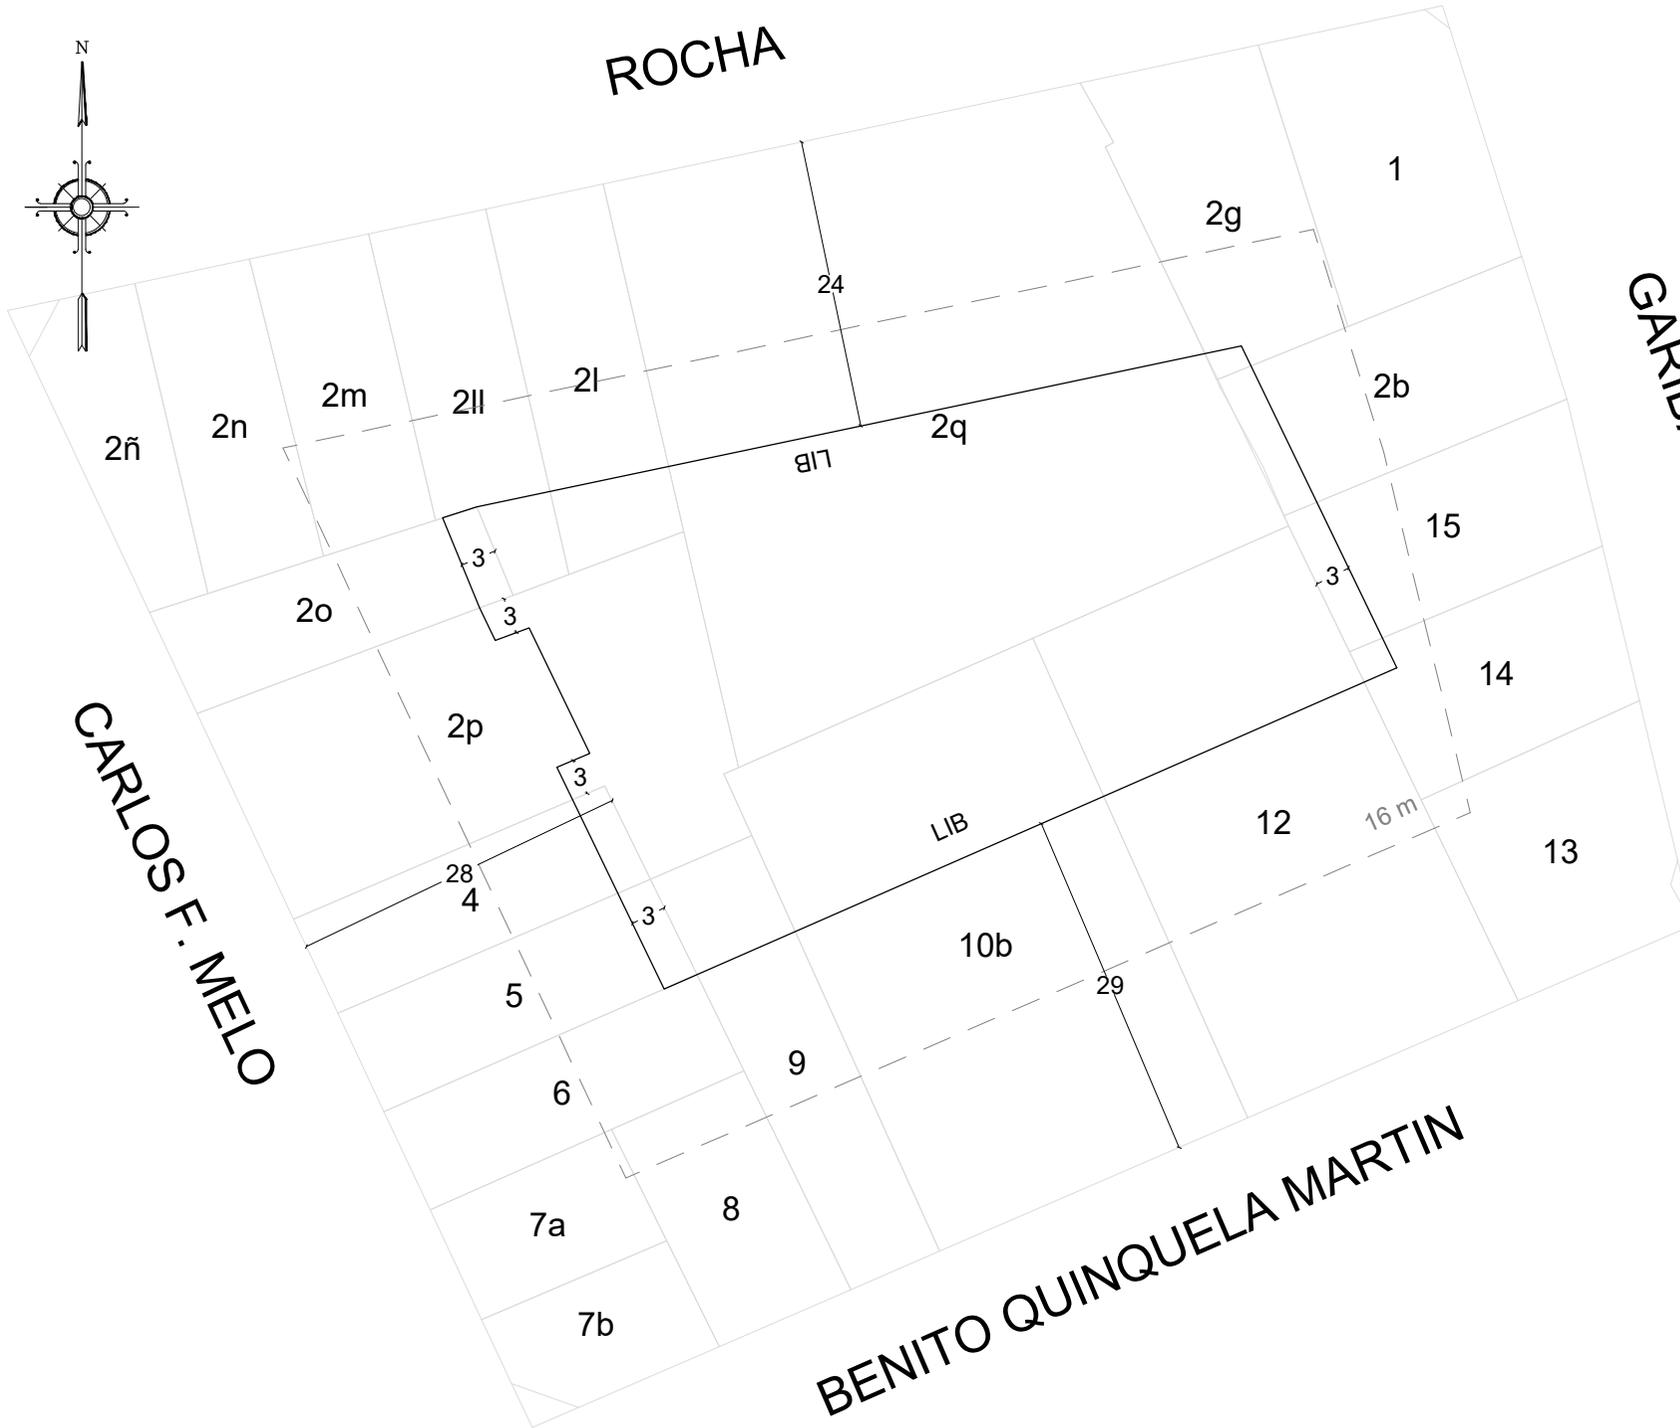

GOBIERNO DE LA CIUDAD  
AUTONOMA DE BUENOS AIRES  
DIRECCION GENERAL DE  
INTERPRETACION URBANISTICA

**FIJACIÓN LFI-LIB**

**C 4**  
**S 10**  
**M 108**

ESCALA: 1:1000  
OPERADOR: Sol Davidovsky

**REFERENCIAS**

- — — Banda mínima de edificabilidad
- Línea de frente interno
- Línea interna de basamento