


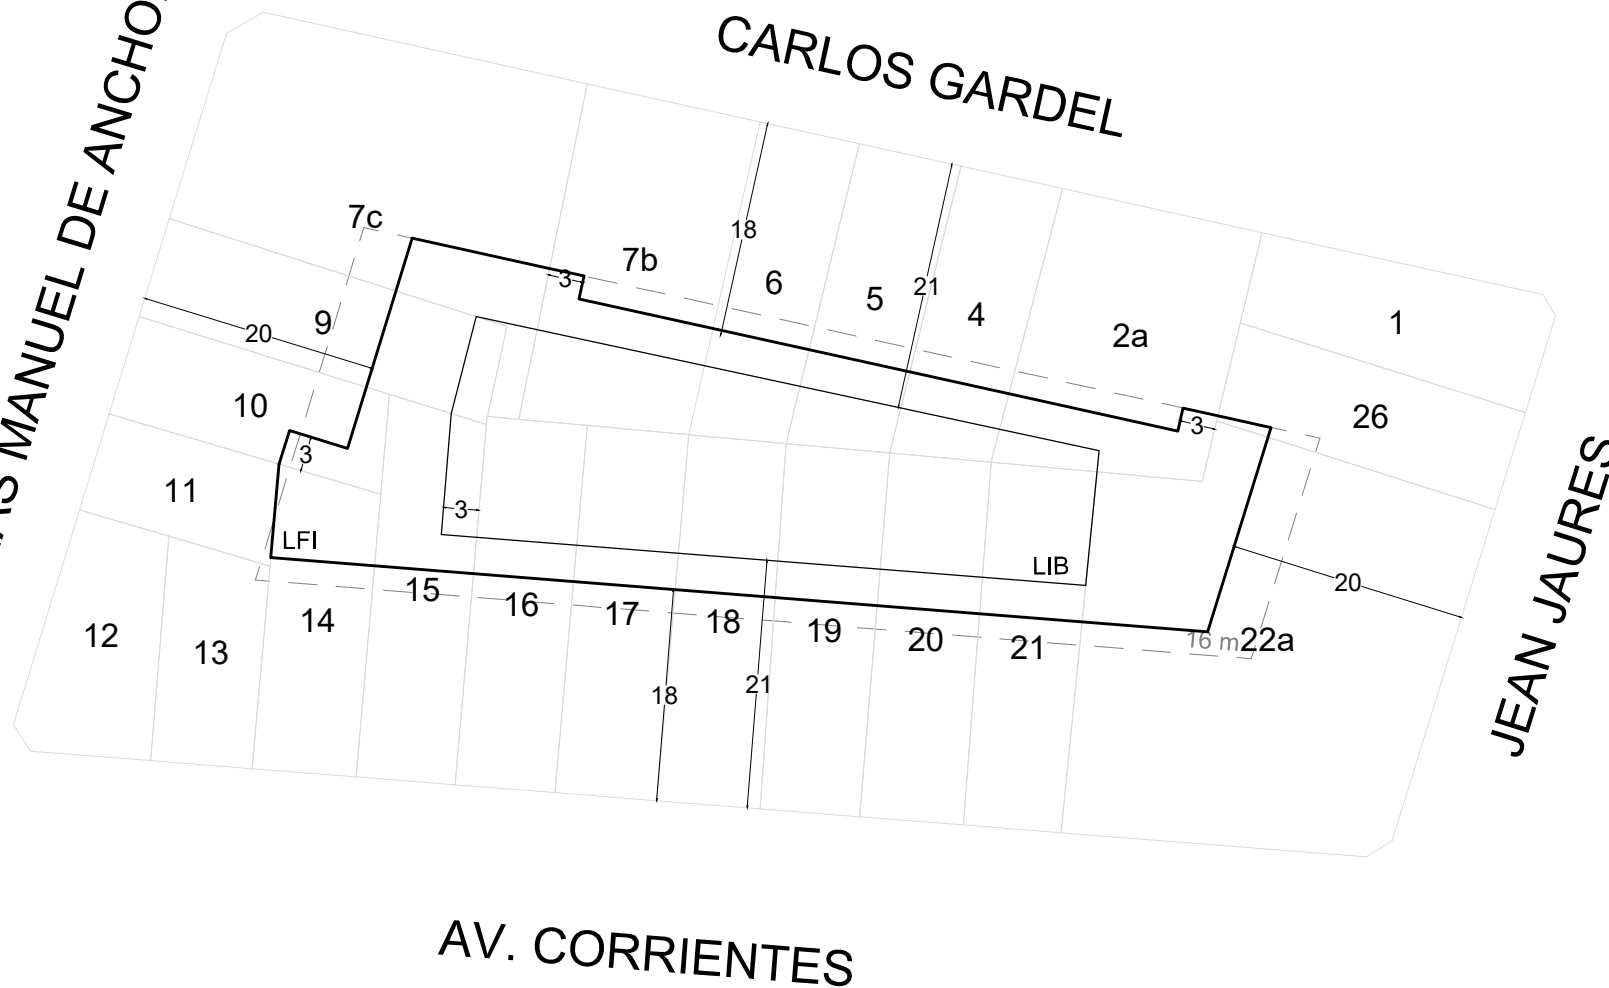

DOCTOR TOMAS MANUEL DE ANCHORENA



GOBIERNO DE LA CIUDAD
AUTONOMA DE BUENOS AIRES
DIRECCION GENERAL DE
INTERPRETACION URBANISTICA

FIJACIÓN LFI-LIB

C	9
S	13
M	70

ESCALA: 1:1000

OPERADOR: Macarena Gomez Roca

REFERENCIAS

- — — Banda mínima de edificabilidad
- Línea de frente interno
- Línea interna de basamento