


DOCTOR TOMAS MANUEL DE ANCHORENA

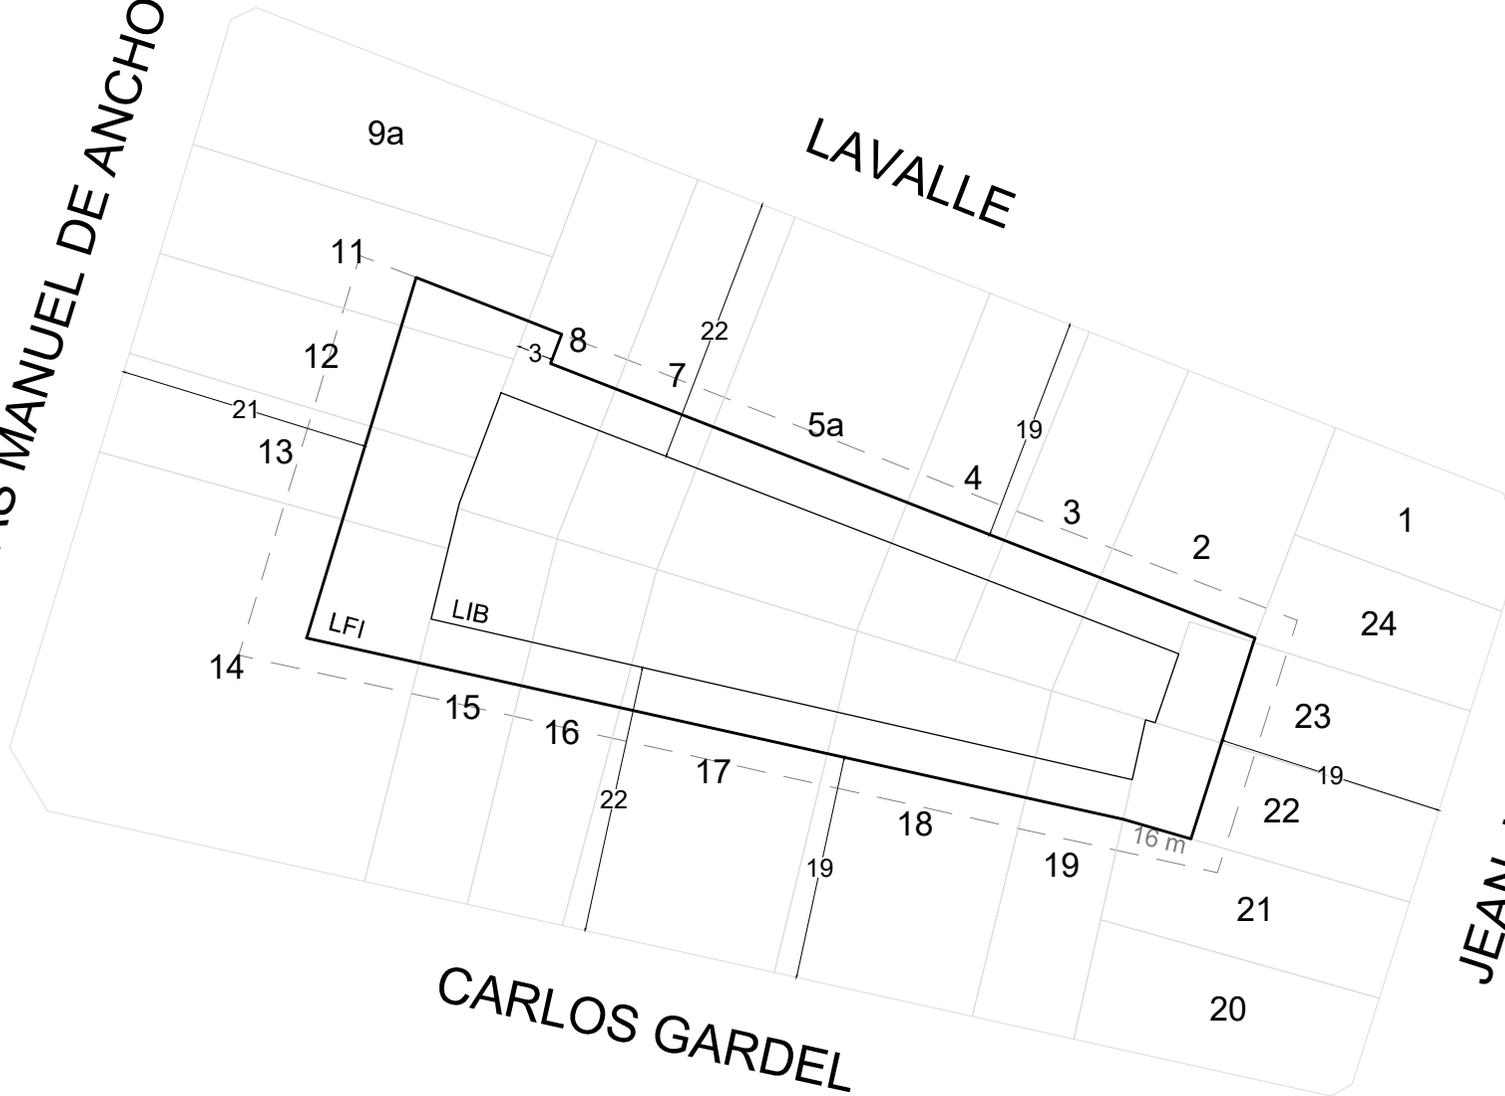

CARLOS GARDEL

JEAN JAURES



GOBIERNO DE LA CIUDAD
AUTONOMA DE BUENOS AIRES
DIRECCION GENERAL DE
INTERPRETACION URBANISTICA

FIJACIÓN LFI-LIB

C 9
S 13
M 71

ESCALA: 1:1000

OPERADOR: Macarena Gomez Roca

REFERENCIAS

- Banda mínima de edificabilidad
- Linea de frente interno
- Linea interna de basamento