


SANTA TERESA

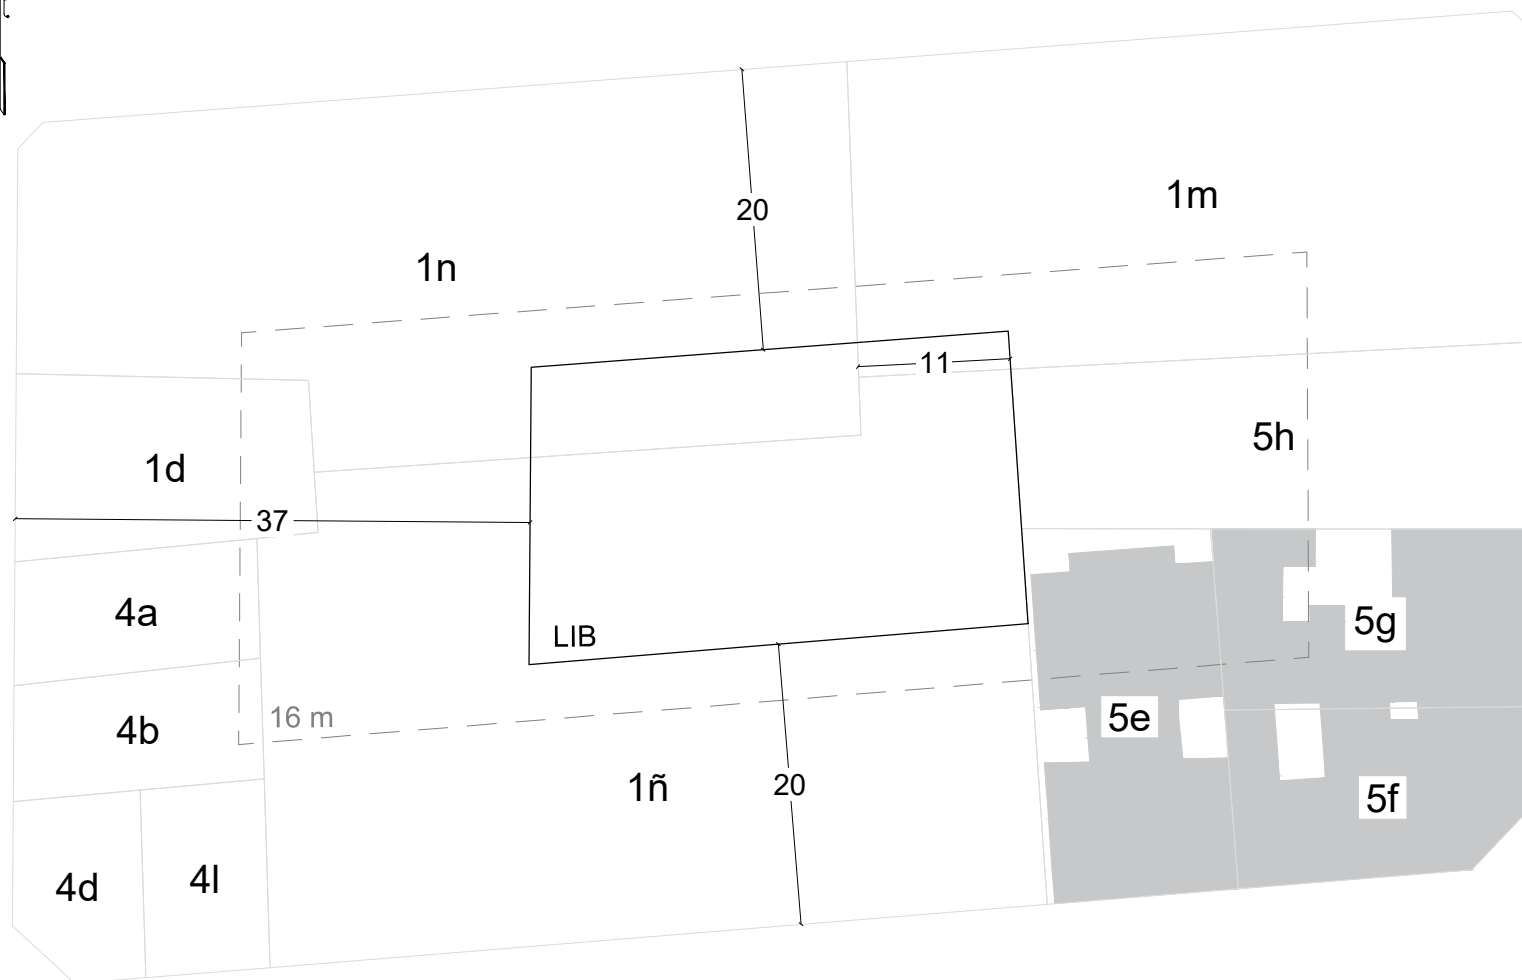

COCHABAMBA



GOBIERNO DE LA CIUDAD
AUTONOMA DE BUENOS AIRES
DIRECCION GENERAL DE
INTERPRETACION URBANISTICA

SAN JOSE

FIJACIÓN LFI-LIB

| | |
|----------|-----------|
| C | 12 |
| S | 14 |
| M | 29 |

ESCALA: 1:1000
OPERADOR: Lucas Spertino

REFERENCIAS

— — — Banda mínima de edificabilidad
——— Línea de frente interno
——— Línea interna de basamento

■ Parcelas con edificaciones consolidadas