

**GOBIERNO DE LA CIUDAD
AUTONOMA DE BUENOS AIRES**
DIRECCION GENERAL DE
INTERPRETACION URBANISTICA

FIJACIÓN LFI-LIB


C 19
S 15
M 4

ESCALA: 1:1000
OPERADOR: Federico Ottogalli

REFERENCIAS

- Banda mínima de edificabilidad
- Línea de frente interno
- Línea interna de basamento

■ Parcelas con edificaciones consolidadas

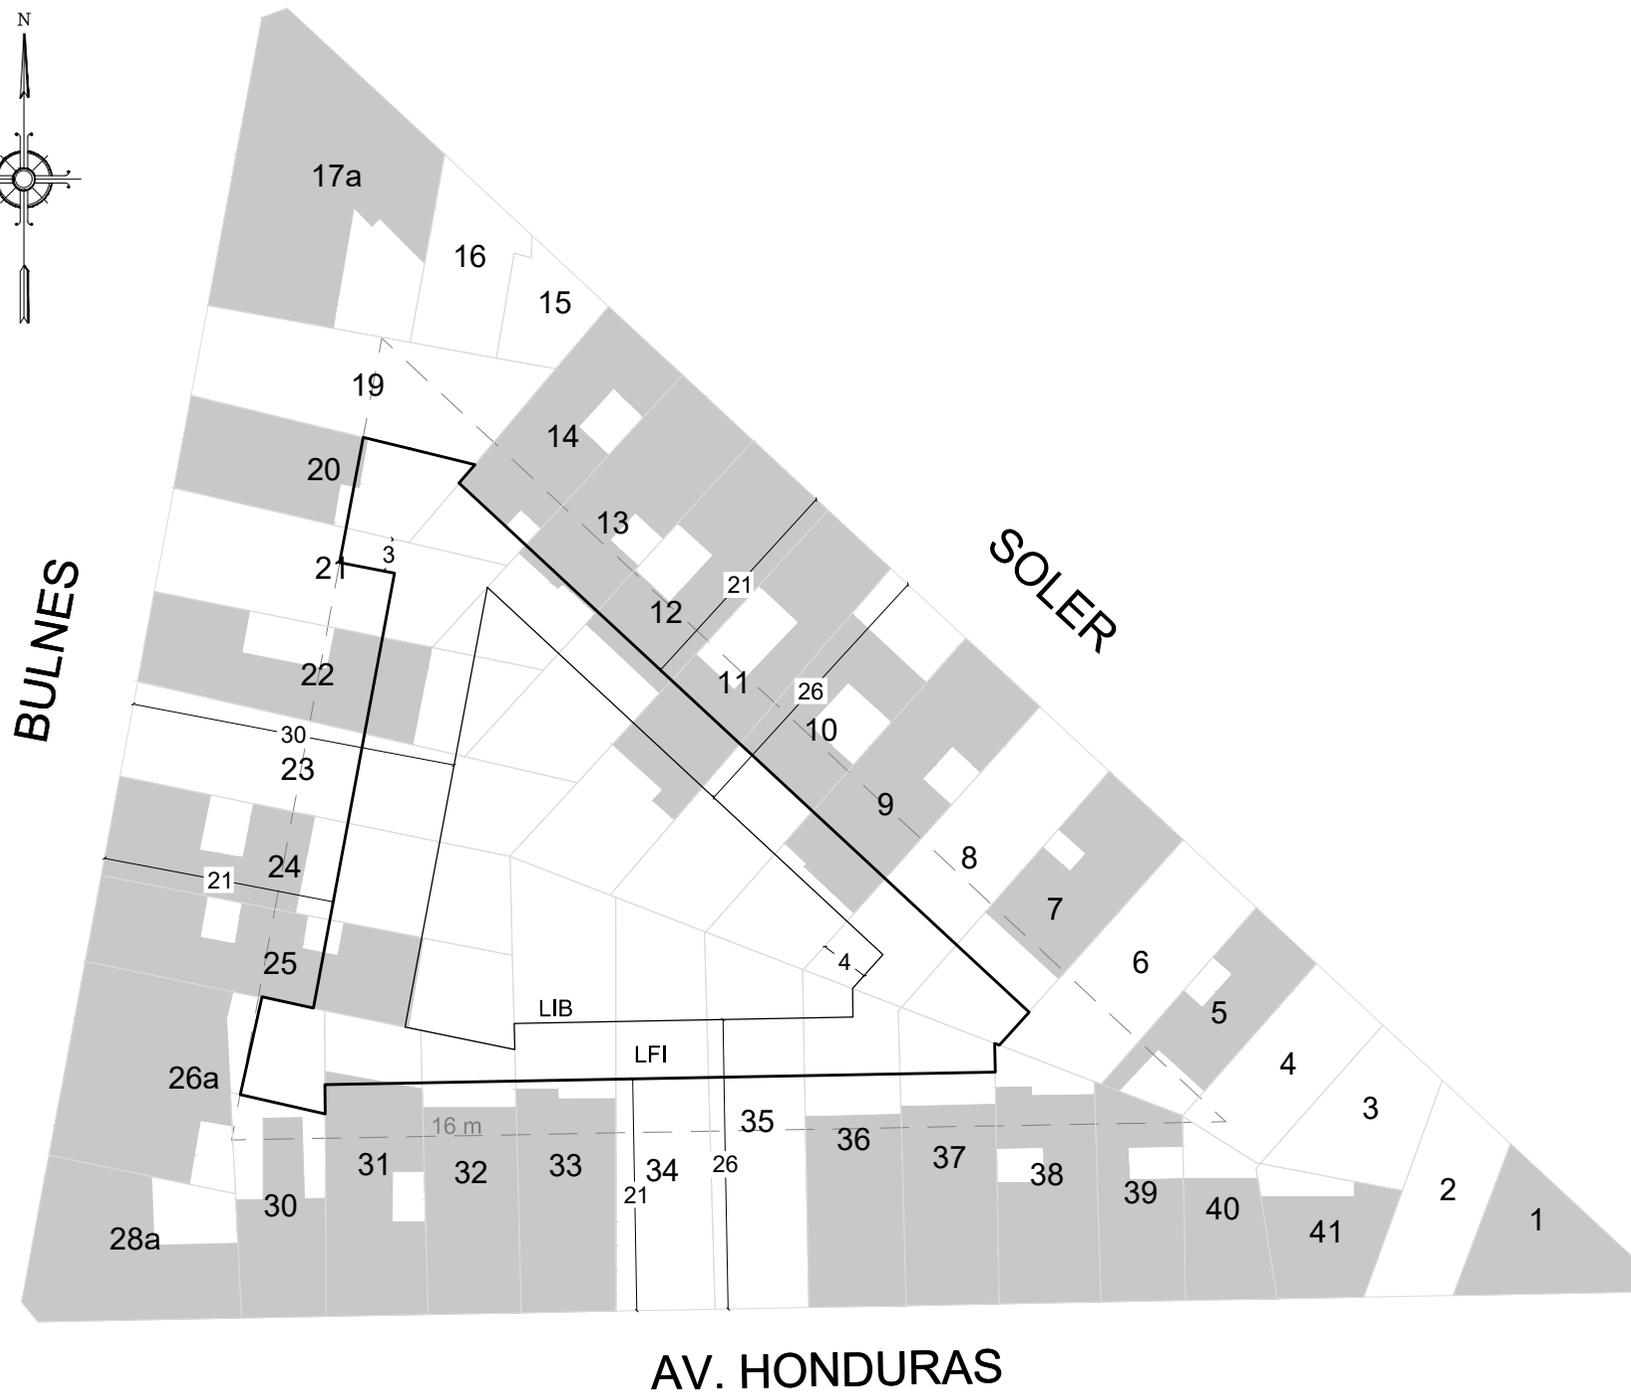

AV. HONDURAS