




AV. VELEZ SARRSFIELD

AV. CASEROS

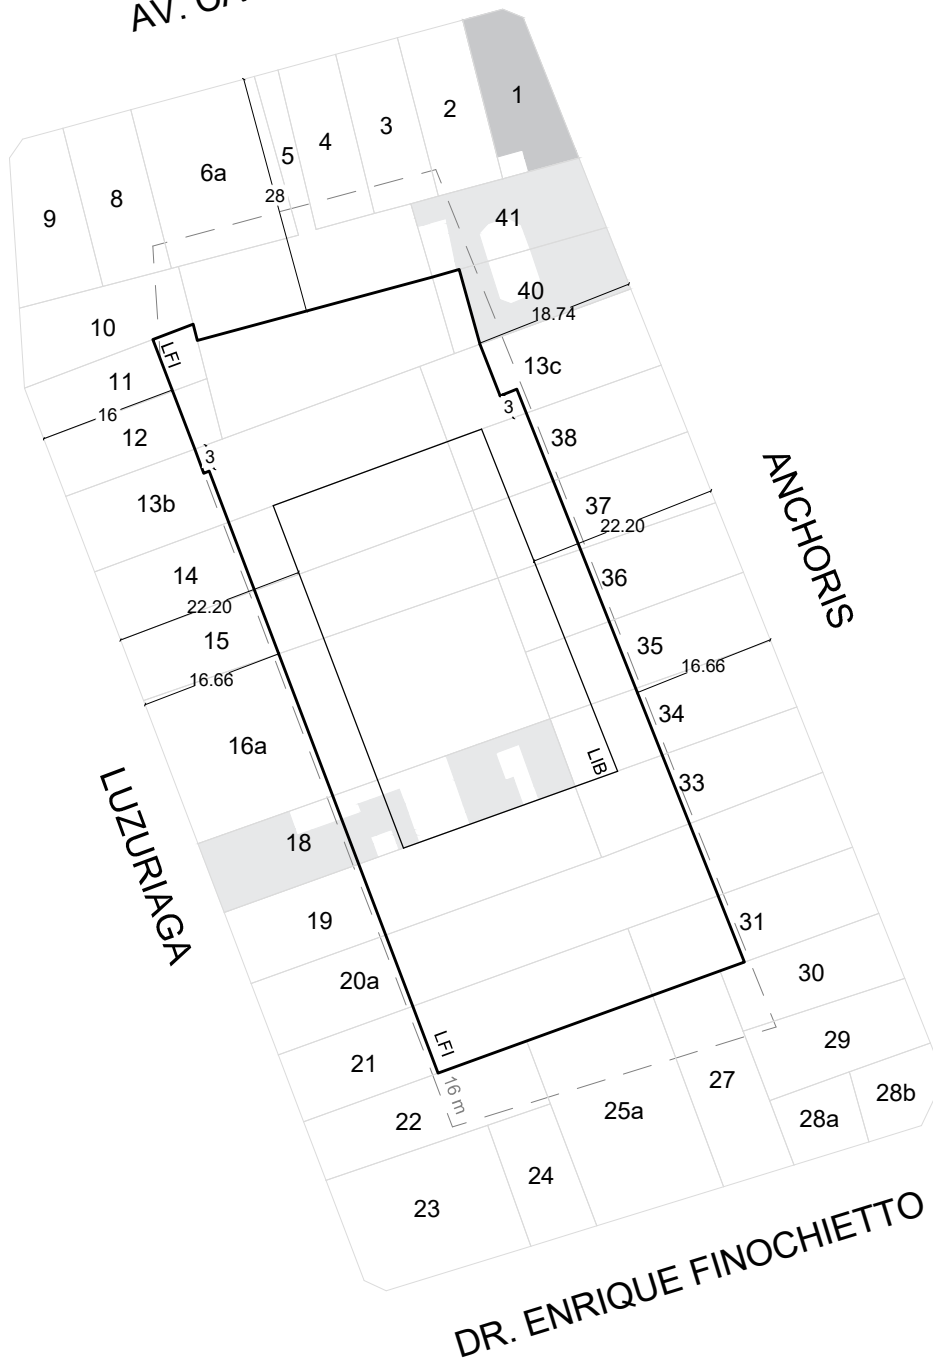

GOBIERNO DE LA CIUDAD  
AUTONOMA DE BUENOS AIRES  
DIRECCION GENERAL DE  
INTERPRETACION URBANISTICA

## FIJACIÓN LFI-LIB

**C 3**  
**S 16**  
**M 10**

ESCALA: 1:1000  
OPERADOR: Lucas Spertino

### REFERENCIAS

- — — Banda mínima de edificabilidad
- Línea de frente interno
- Línea interna de basemento

- Parcelas con protección histórica
- Parcelas con edificaciones consolidadas