




AV. MEDRANO

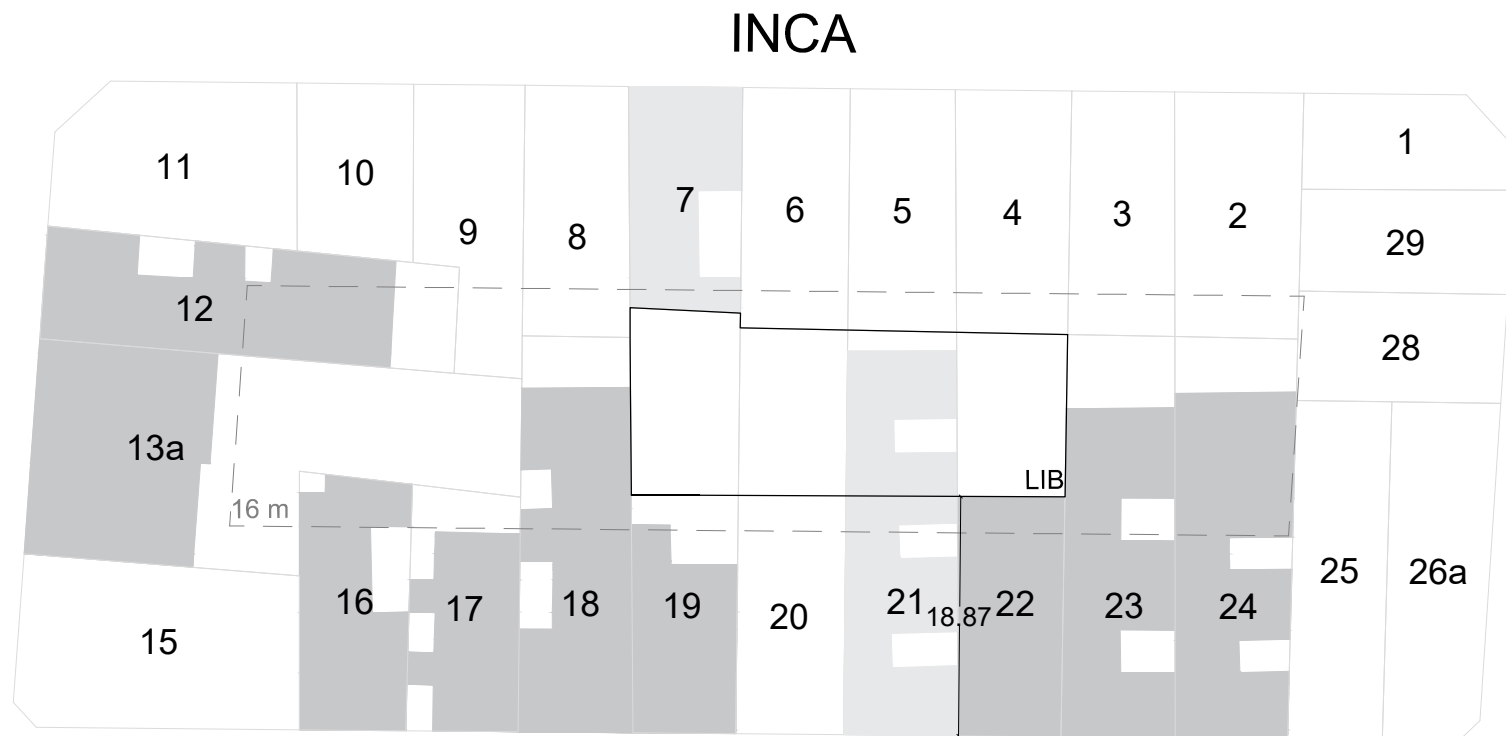

POTOSI



GOBIERNO DE LA CIUDAD  
AUTONOMA DE BUENOS AIRES  
DIRECCION GENERAL DE  
INTERPRETACION URBANISTICA

FIJACIÓN LFI-LIB

**C 7**  
**S 17**  
**M 89**

ESCALA: 1:1000  
OPERADOR: Lucas Spertino

#### REFERENCIAS

— — — Banda mínima de edificabilidad  
——— Línea de frente interno  
——— Línea interna de basamento

□ Parcelas con proteccion historica  
■ Parcelas con edificaciones consolidadas