


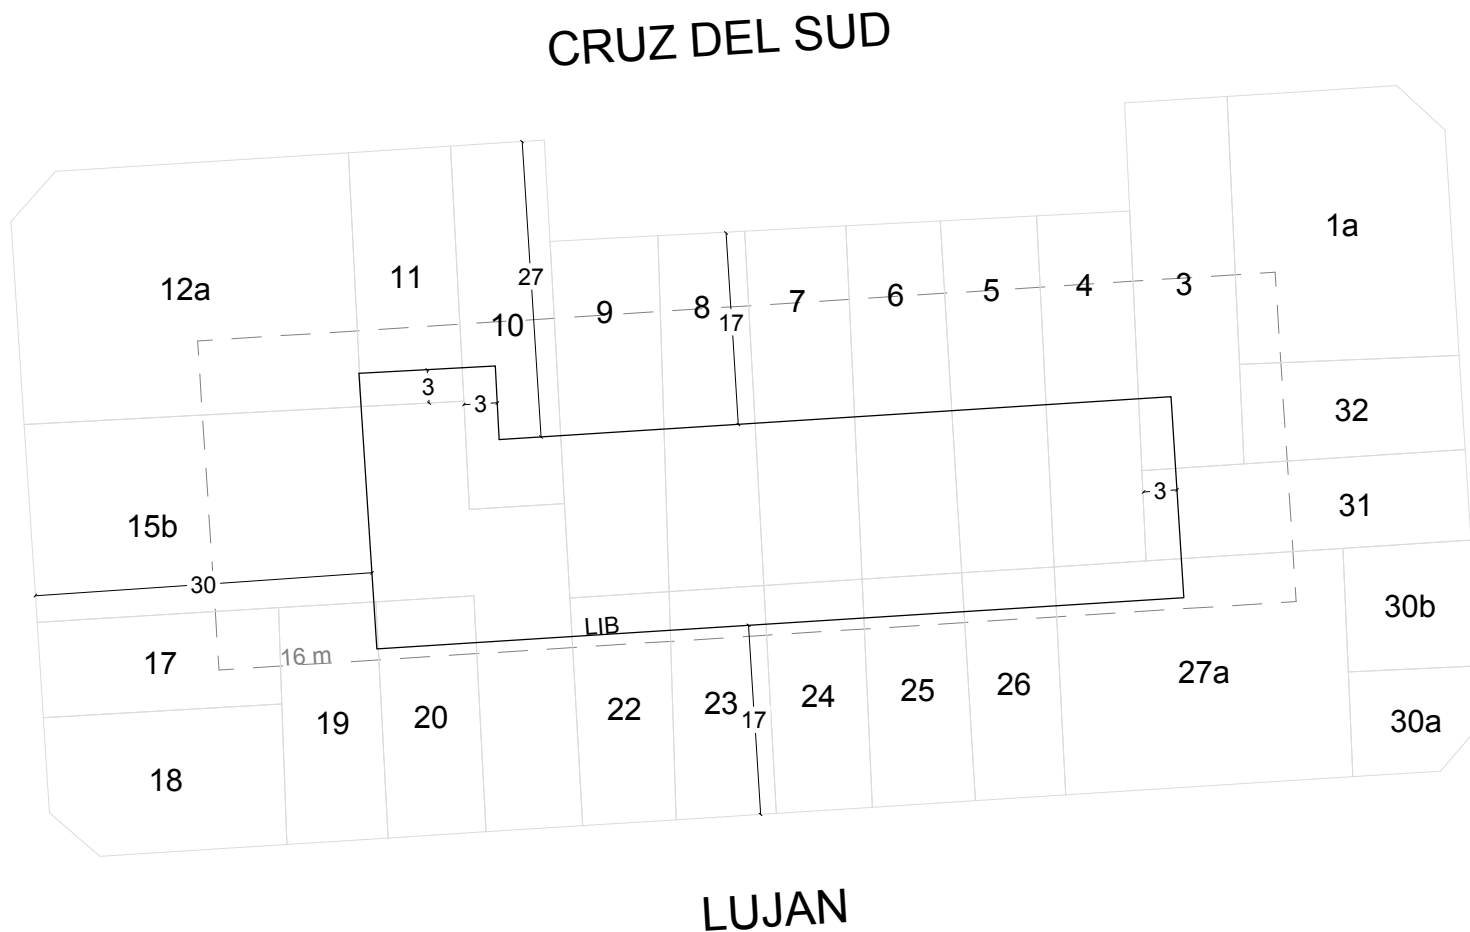

AV. VELEZ SARSFIELD



**GOBIERNO DE LA CIUDAD  
AUTONOMA DE BUENOS AIRES**  
DIRECCION GENERAL DE  
INTERPRETACION URBANISTICA

## FIJACIÓN LFI-LIB

**C 3**  
**S 18**  
**M 3A**

**ESCALA: 1:1000**  
**OPERADOR: Andreina Goncalvez**

## REFERENCIAS

— — — Banda mínima de edificabilidad  
 ————— Línea de frente interno  
 ————— Línea interna de basamento