


MANDISOBI

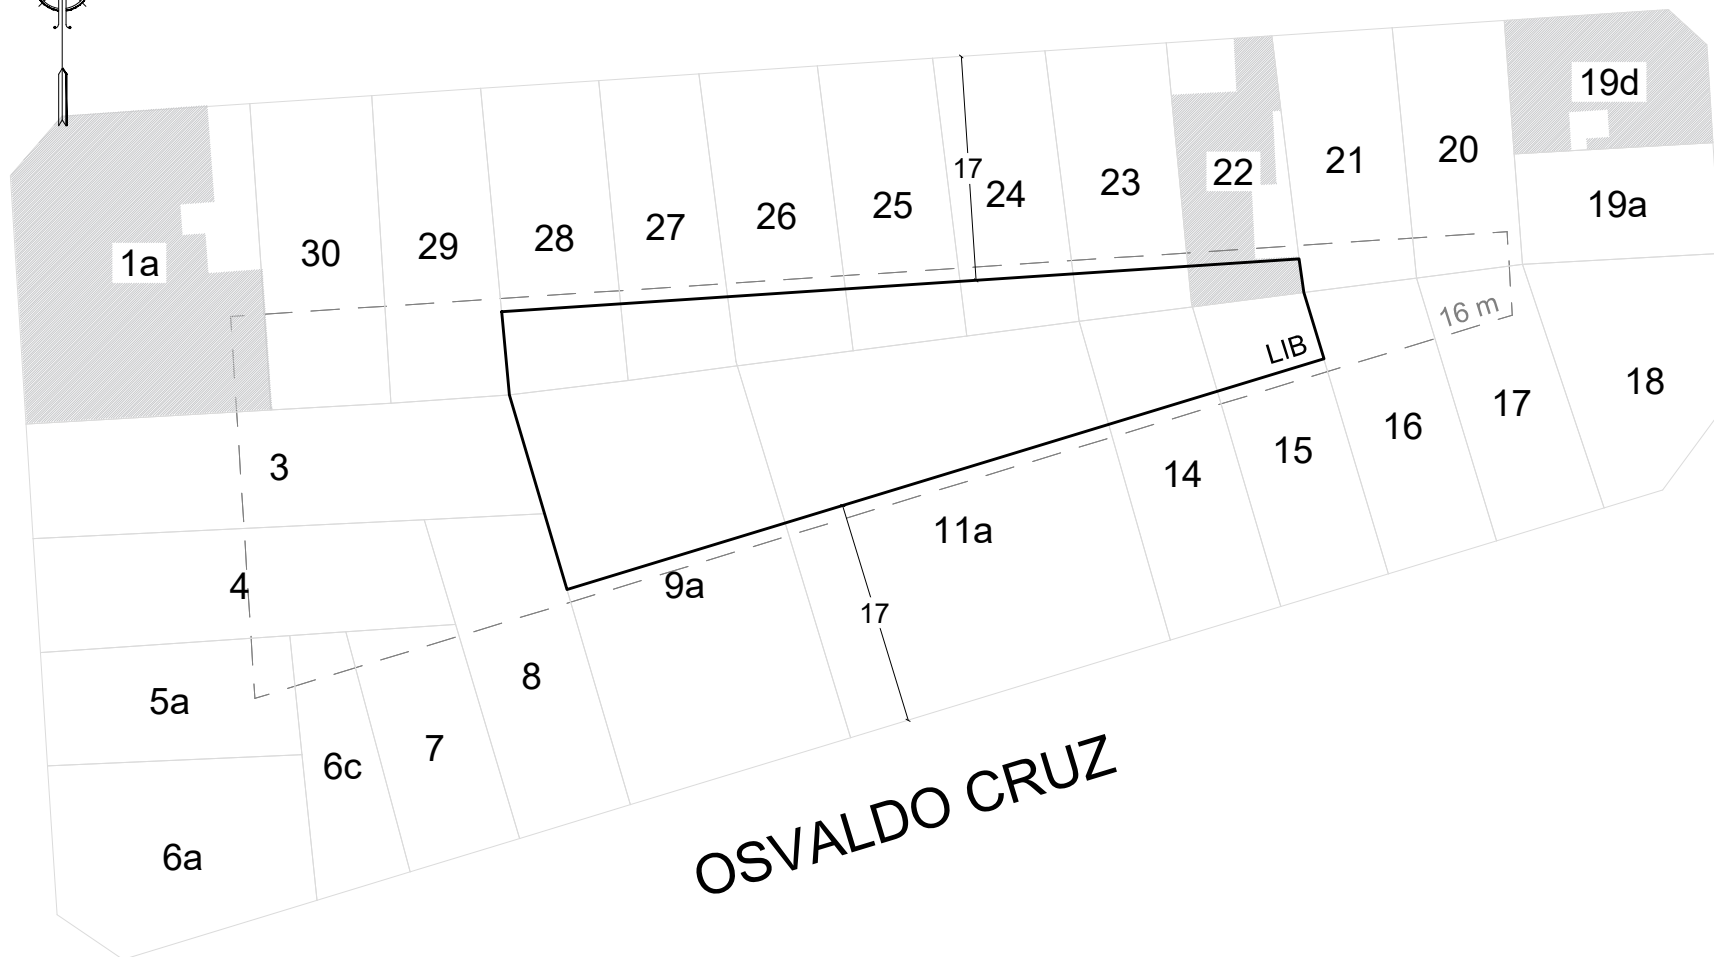

GOBIERNO DE LA CIUDAD
AUTONOMA DE BUENOS AIRES
DIRECCION GENERAL DE
INTERPRETACION URBANISTICA

FIJACIÓN LFI-LIB

C 3
S 18
M 4C

ESCALA: 1:1000
OPERADOR: Carolina Prado

HOJA N°: 1

FECHA DE EMISION
6/05/2021

VERSION: 1

Parcelas con edificaciones consolidadas