



RIO CUARTO

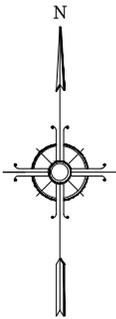

AV. VELEZ SARRSFIELD

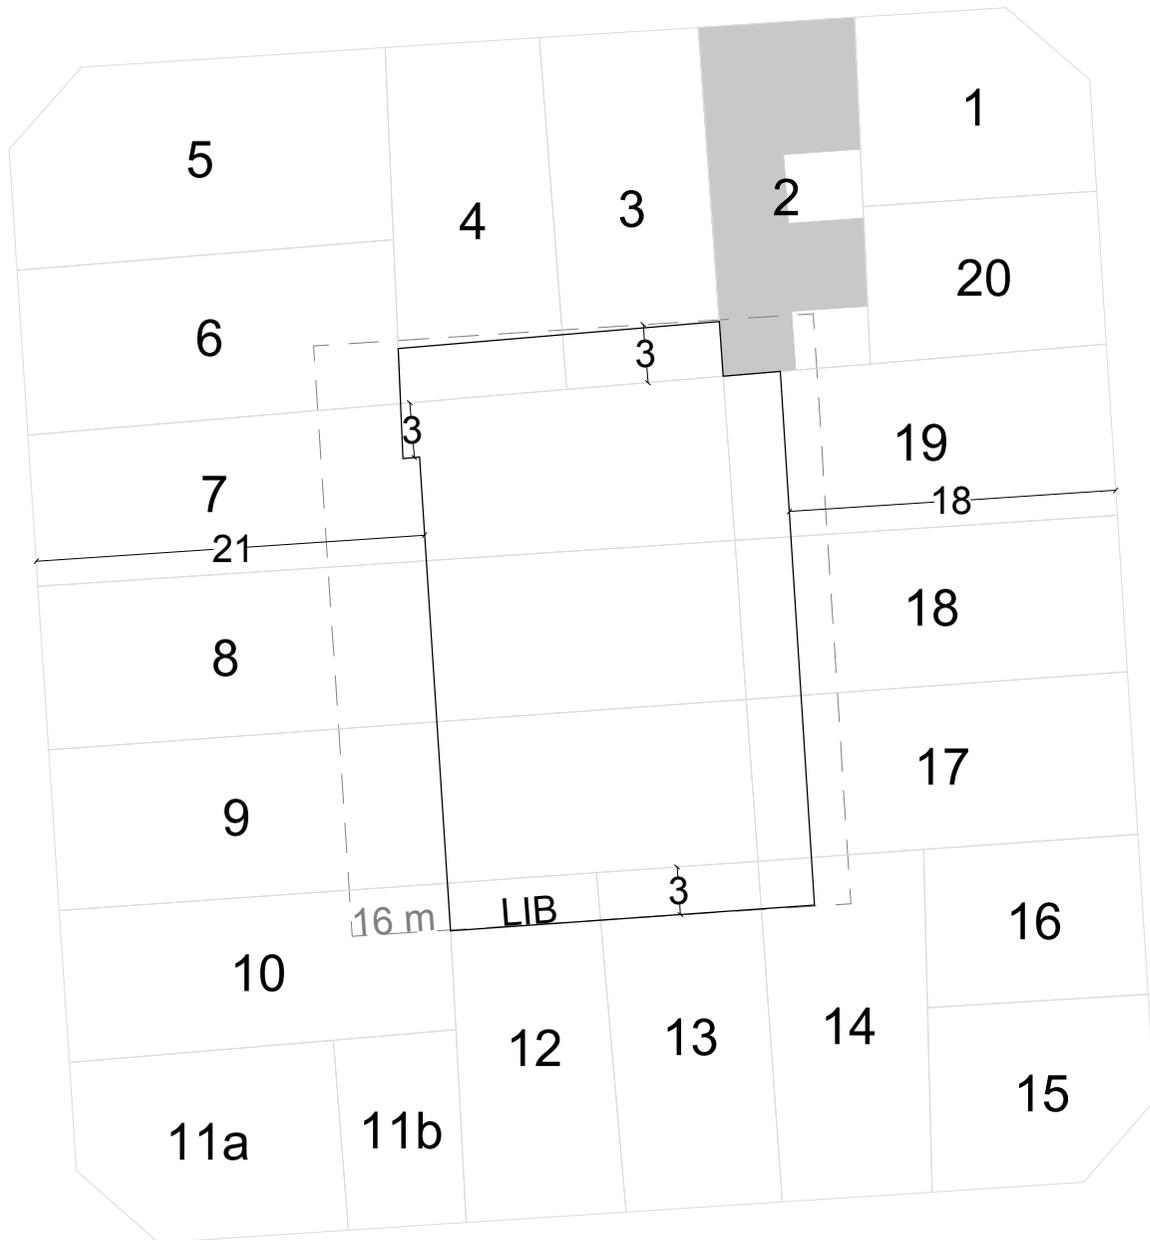

GENERAL ENRIQUE SPIKA

DOMINGO DE AZCUENAGA



GOBIERNO DE LA CIUDAD
AUTONOMA DE BUENOS AIRES
DIRECCION GENERAL DE
INTERPRETACION URBANISTICA

FIJACIÓN LFI-LIB

C 3
S 18
M 5A

ESCALA: 1:1000
OPERADOR: Andreina Goncalvez

REFERENCIAS

- Banda mínima de edificabilidad
- Linea de frente interno
- Linea interna de basamento

■ Parcelas con edificaciones consolidadas