


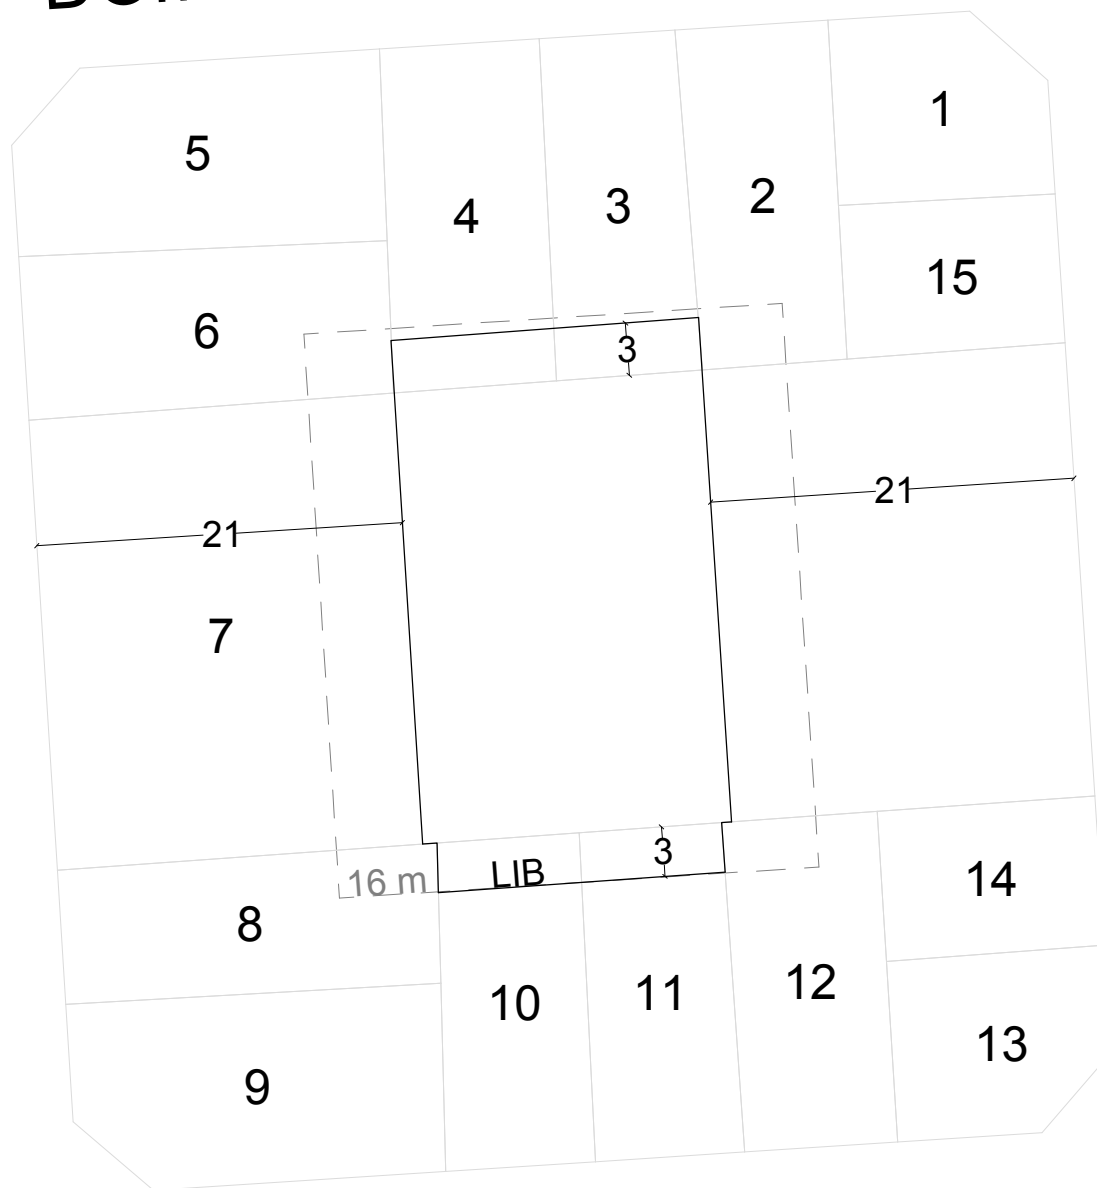

AV. VELEZ SARFIELD

DOMINGO DE AZCUENAGA



GENERAL ENRIQUE SPIKA

SANTO DOMINGO



GOBIERNO DE LA CIUDAD
AUTONOMA DE BUENOS AIRES
DIRECCION GENERAL DE
INTERPRETACION URBANISTICA

FIJACIÓN LFI-LIB

C 3
S 18
M 5B

ESCALA: 1:1000
OPERADOR: Andreina Goncalvez

REFERENCIAS

— — — Banda mínima de edificabilidad
——— Línea de frente interno
——— Línea interna de basamento