


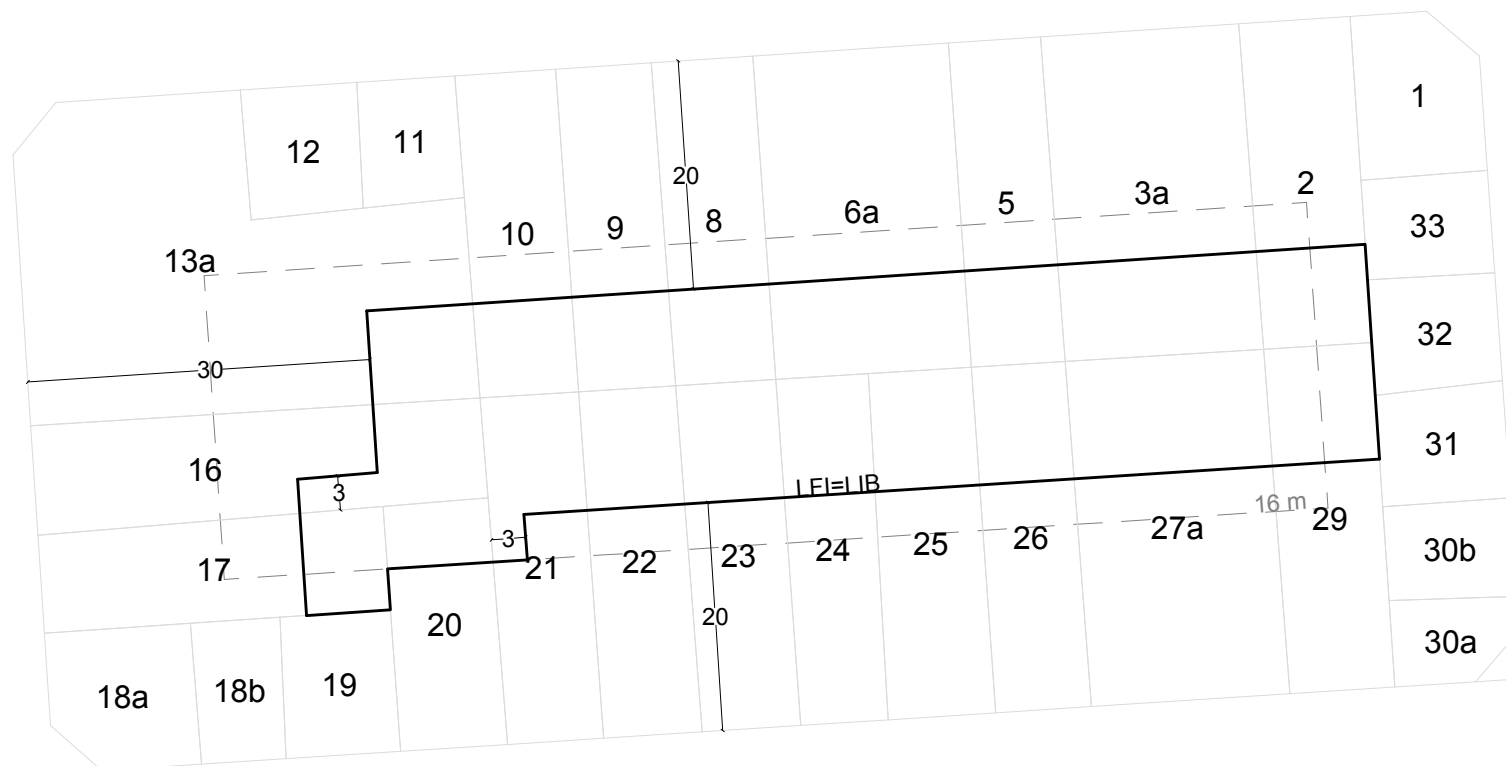

# GENERAL GREGORIO ARAOZ DE LA MADRID

AV. VELEZ SARSFIELD

LUZURIAGA



AV. AUSTRALIA



GOBIERNO DE LA CIUDAD  
AUTONOMA DE BUENOS AIRES  
DIRECCION GENERAL DE  
INTERPRETACION URBANISTICA

## FIJACIÓN LFI-LIB

<b>C</b>	<b>3</b>
<b>S</b>	<b>18</b>
<b>M</b>	<b>10</b>

ESCALA: 1:1000  
OPERADOR: Andreina Goncalvez

## REFERENCIAS

— — — Banda mínima de edificabilidad  
——— Línea de frente interno  
——— Línea interna de basamento