


LUZURIAGA

OLAVARRIA

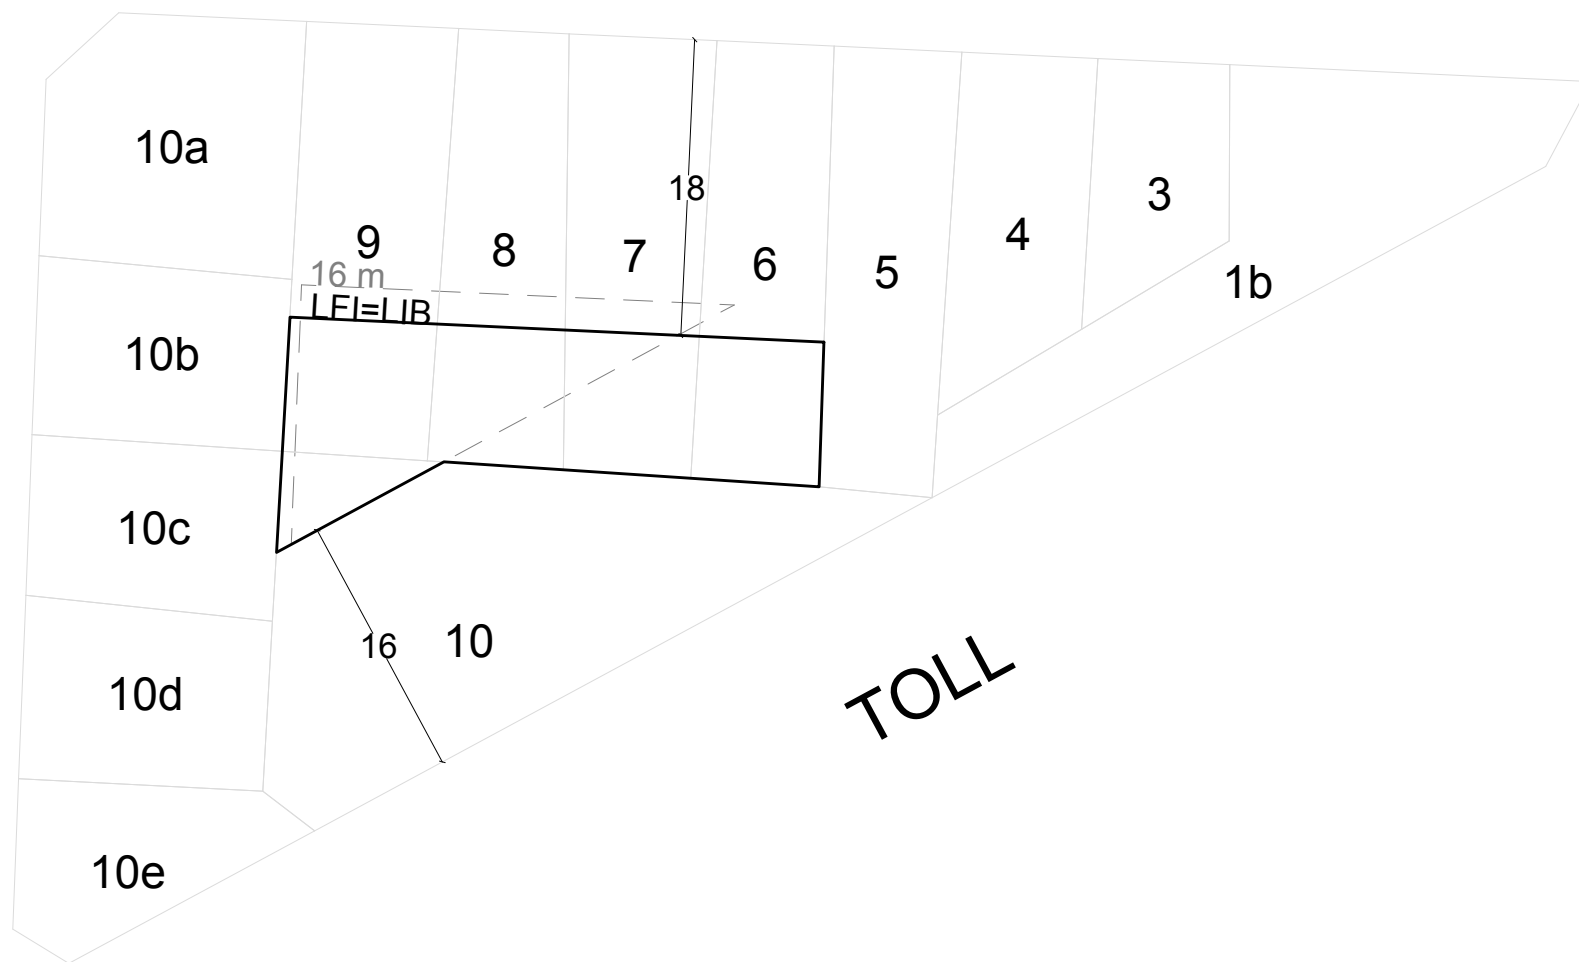

GOBIERNO DE LA CIUDAD
AUTONOMA DE BUENOS AIRES
DIRECCION GENERAL DE
INTERPRETACION URBANISTICA

FIJACIÓN LFI-LIB

C	3
S	18
M	26

ESCALA: 1:1000
OPERADOR: Andreina Goncalvez

REFERENCIAS

— — — Banda mínima de edificabilidad
——— Línea de frente interno
————— Línea interna de basamento