




VIAS DEL F.N.G.R.

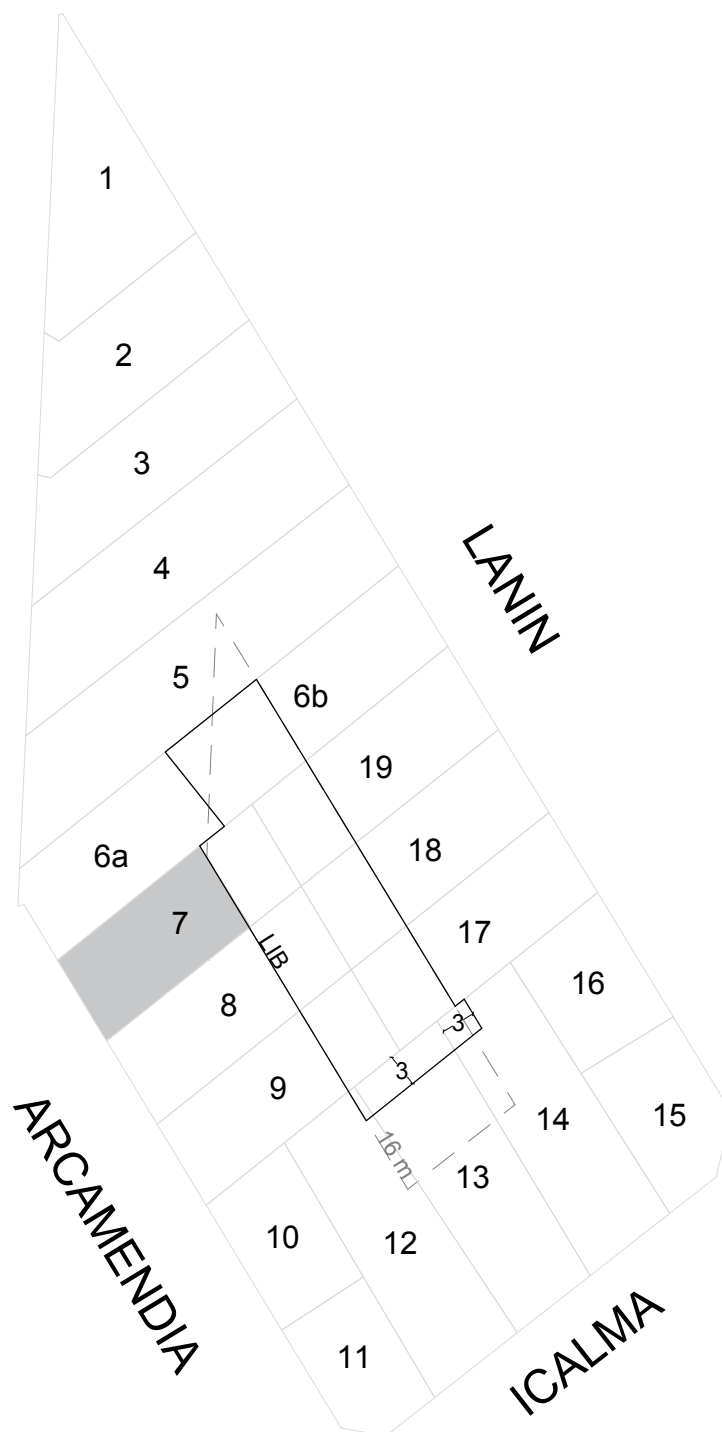

GOBIERNO DE LA CIUDAD
AUTONOMA DE BUENOS AIRES
DIRECCION GENERAL DE
INTERPRETACION URBANISTICA

FIJACIÓN LFI-LIB

C 3
S 18
M 118

ESCALA: 1:1000
OPERADOR: Andreina Goncalvez

REFERENCIAS

— — — Banda mínima de edificabilidad
——— Línea de frente interno
——— Línea interna de basamento

■ Parcelas con edificaciones consolidadas