


SERRANO

CORONEL CABRER

JOSE ANTONIO CABRERA

GURRUCHAGA

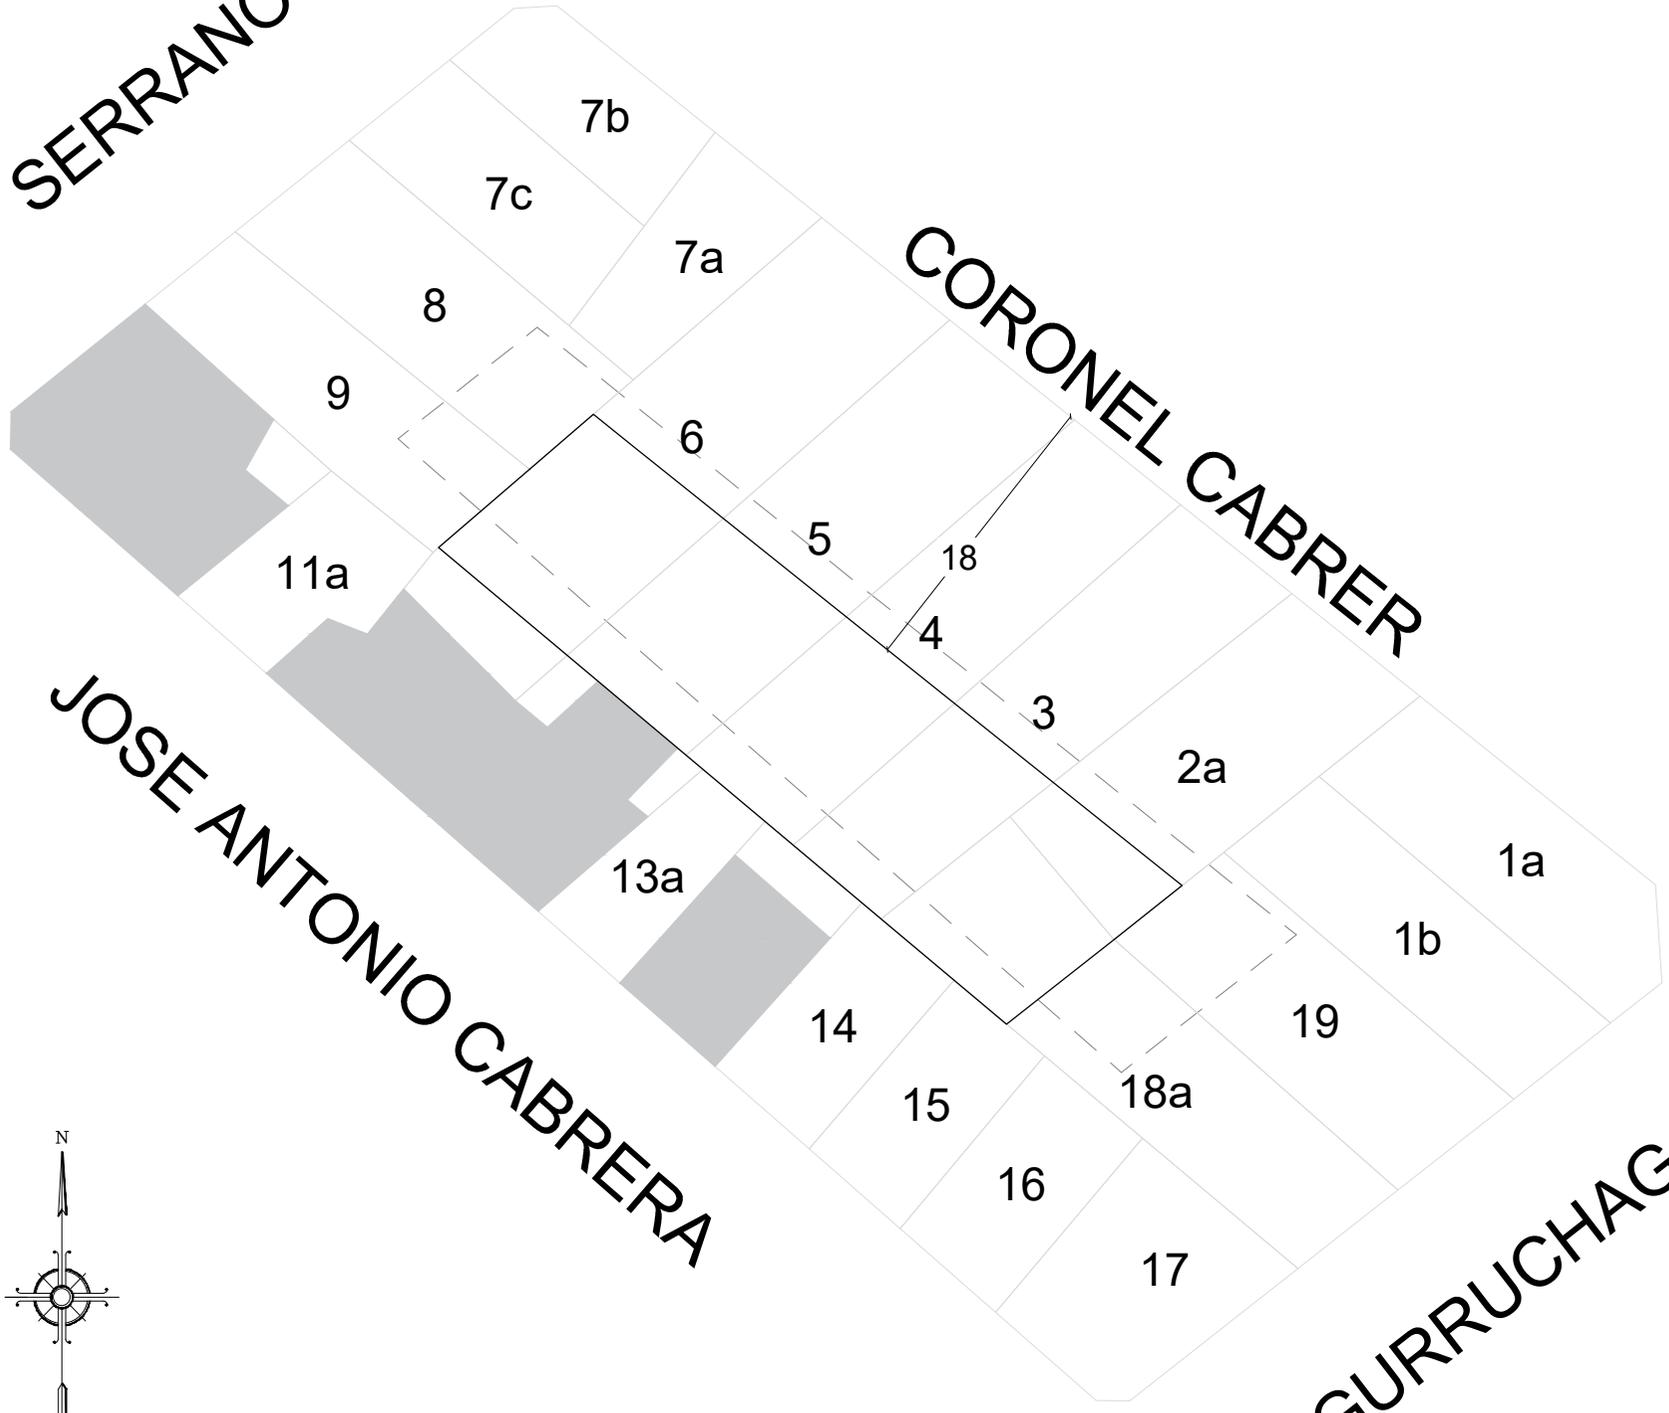

GOBIERNO DE LA CIUDAD
AUTONOMA DE BUENOS AIRES
DIRECCION GENERAL DE
INTERPRETACION URBANISTICA


FIJACIÓN LFI-LIB

C 18
S 19
M 17A

ESCALA: 1:1000
OPERADOR: Lucas Spertino

REFERENCIAS

- Banda mínima de edificabilidad
- Linea de frente interno
- Linea interna de basamento

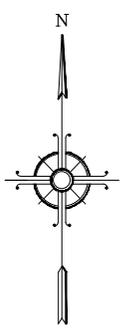

■ Parcelas con edificaciones consolidadas