


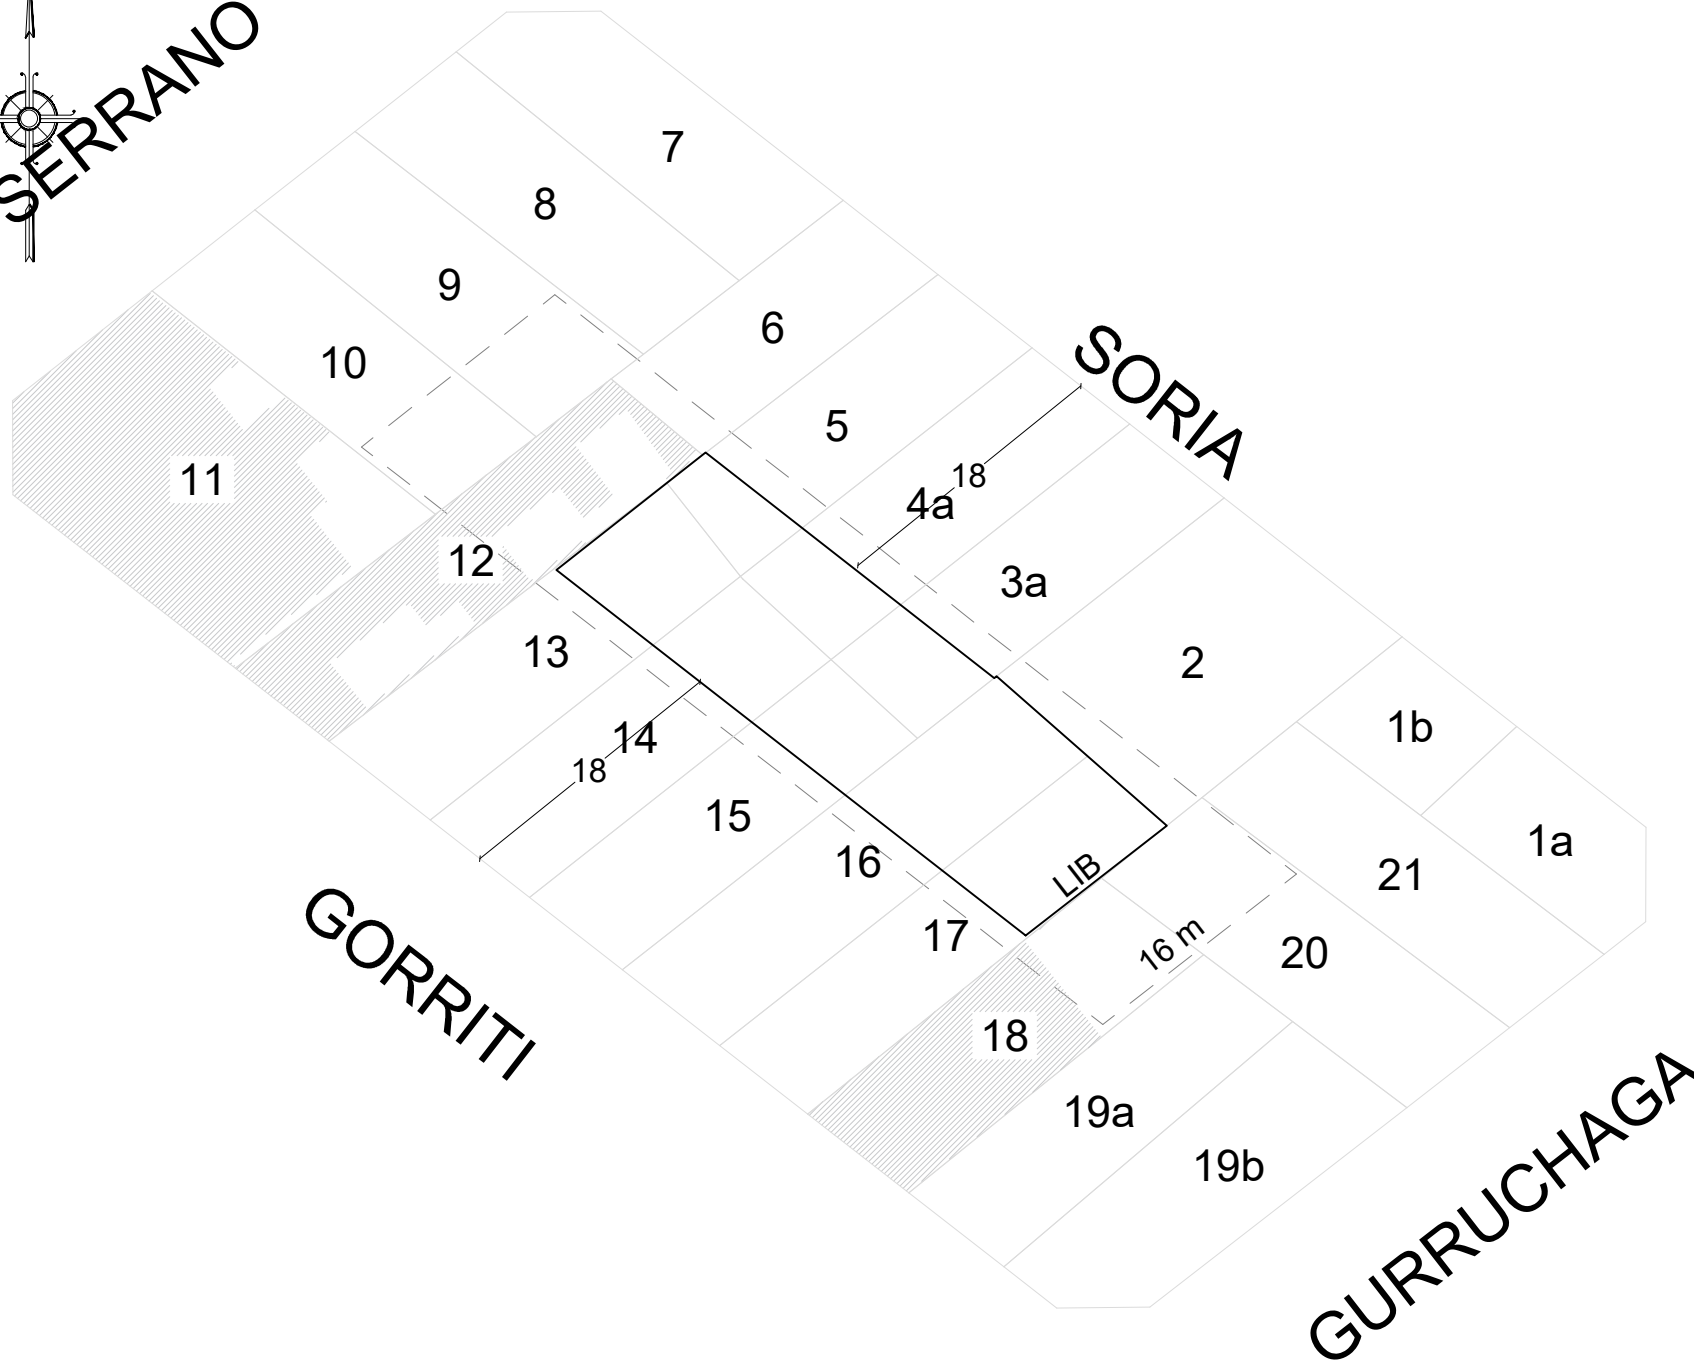

SERRANO



GOBIERNO DE LA CIUDAD
AUTONOMA DE BUENOS AIRES
DIRECCION GENERAL DE
INTERPRETACION URBANISTICA

FIJACIÓN LFI-LIB

C 18
S 19
M 34A

ESCALA: 1:1000
OPERADOR: Andreina Goncalvez

HOJA N°: 1

FECHA DE EMISION
1/7/2021

VERSION: 1

 Parcelas con edificaciones consolidadas