


JORGE LUIS BORGES

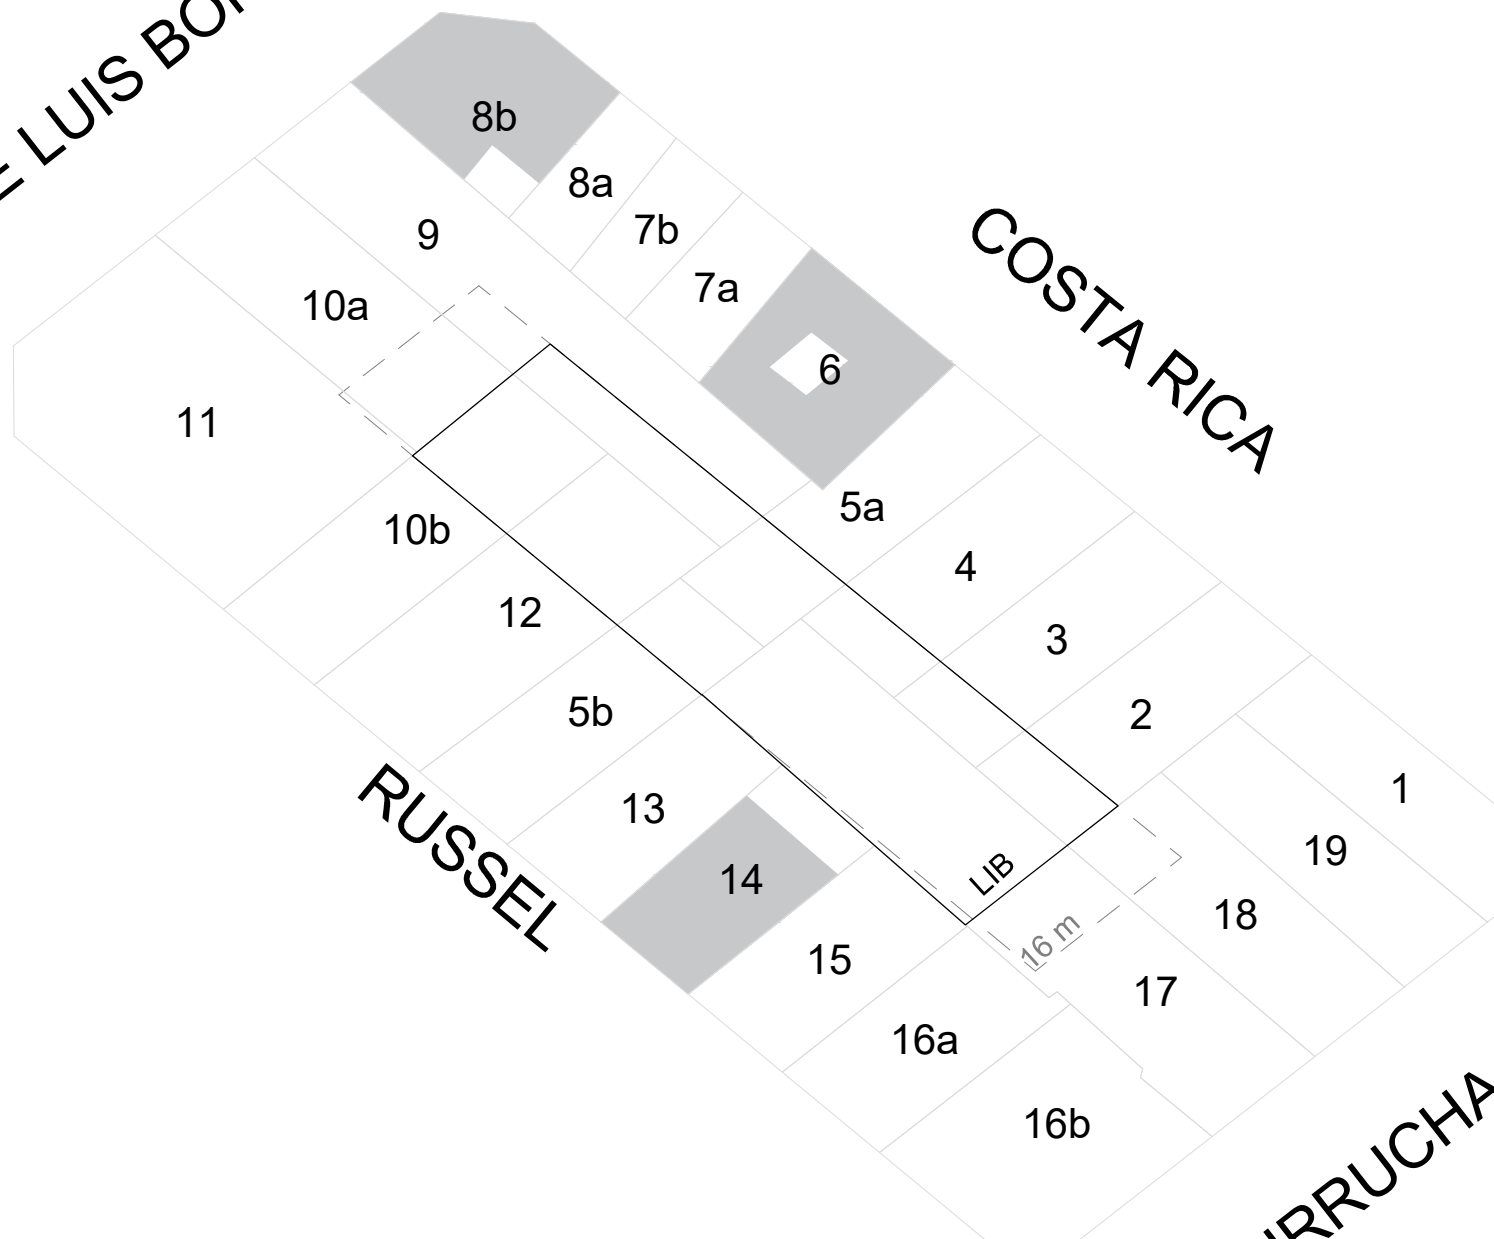

COSTA RICA

RUSSEL

GURRUCHAGA



GOBIERNO DE LA CIUDAD
AUTONOMA DE BUENOS AIRES
DIRECCION GENERAL DE
INTERPRETACION URBANISTICA

FIJACIÓN LFI-LIB

C 18
S 19
M 67B

ESCALA: 1:1000
OPERADOR: Lucas Spertino

REFERENCIAS

- — — Banda mínima de edificabilidad
- — — Línea de frente interno
- — — Línea interna de basamento

■ Parcelas con edificaciones consolidadas