


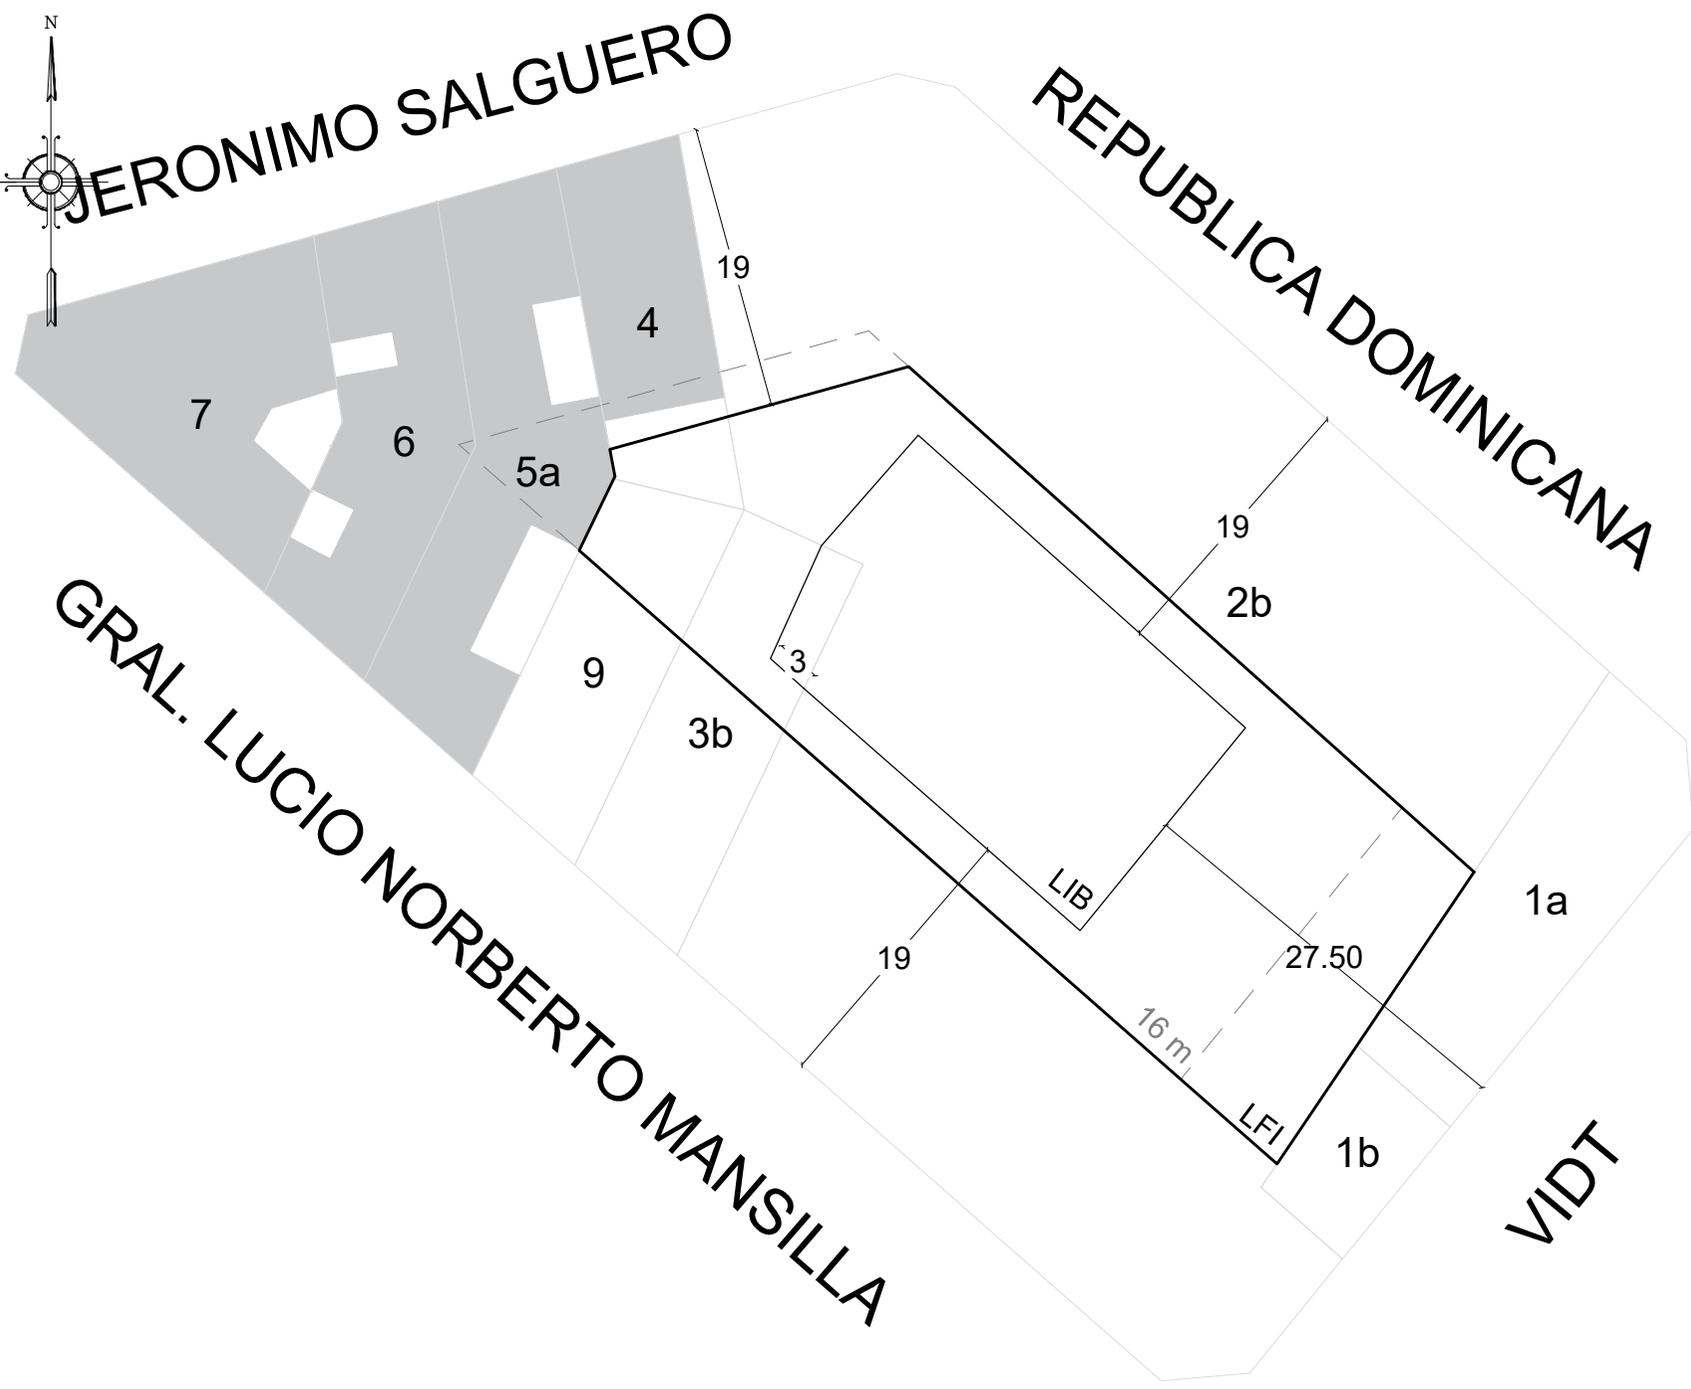

JERONIMO SALGUERO

REPUBLICA DOMINICANA

GRAL. LUCIO NORBERTO MANSILLA



GOBIERNO DE LA CIUDAD
AUTONOMA DE BUENOS AIRES
DIRECCION GENERAL DE
INTERPRETACION URBANISTICA

FIJACIÓN LFI-LIB

C 18
S 19
M 132

ESCALA: 1:1000
OPERADOR: Lucas Spertino

REFERENCIAS

- Banda mínima de edificabilidad
- Línea de frente interno
- Línea interna de basamento

Parcelas con edificaciones consolidadas