




PICHINCHA

AV. BELGRANO

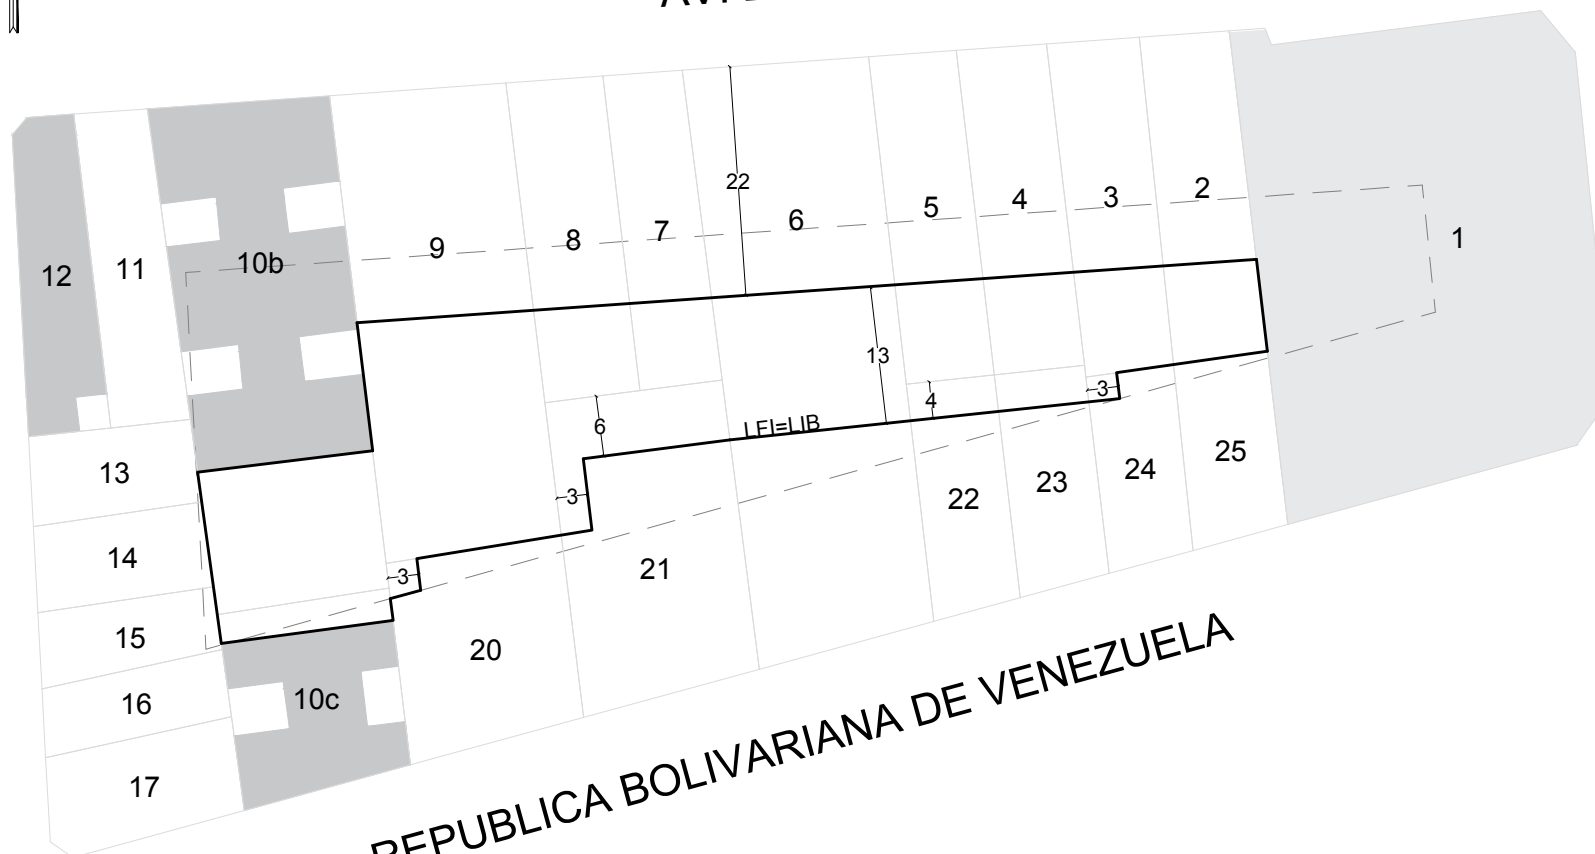

PASCO



GOBIERNO DE LA CIUDAD  
AUTONOMA DE BUENOS AIRES  
DIRECCION GENERAL DE  
INTERPRETACION URBANISTICA

FIJACIÓN LFI-LIB

**C 10**  
**S 20**  
**M 38**

ESCALA: 1:1000  
OPERADOR: Andreina Goncalvez

### REFERENCIAS

— — — Banda mínima de edificabilidad  
——— Línea de frente interno  
——— Línea interna de basamento

■ Parcelas con protección histórica  
■ Parcelas con edificaciones consolidadas