
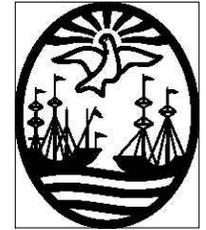


AV. DORREGO

ANCON

AV. SANTA FE

F.C.G.B.M.

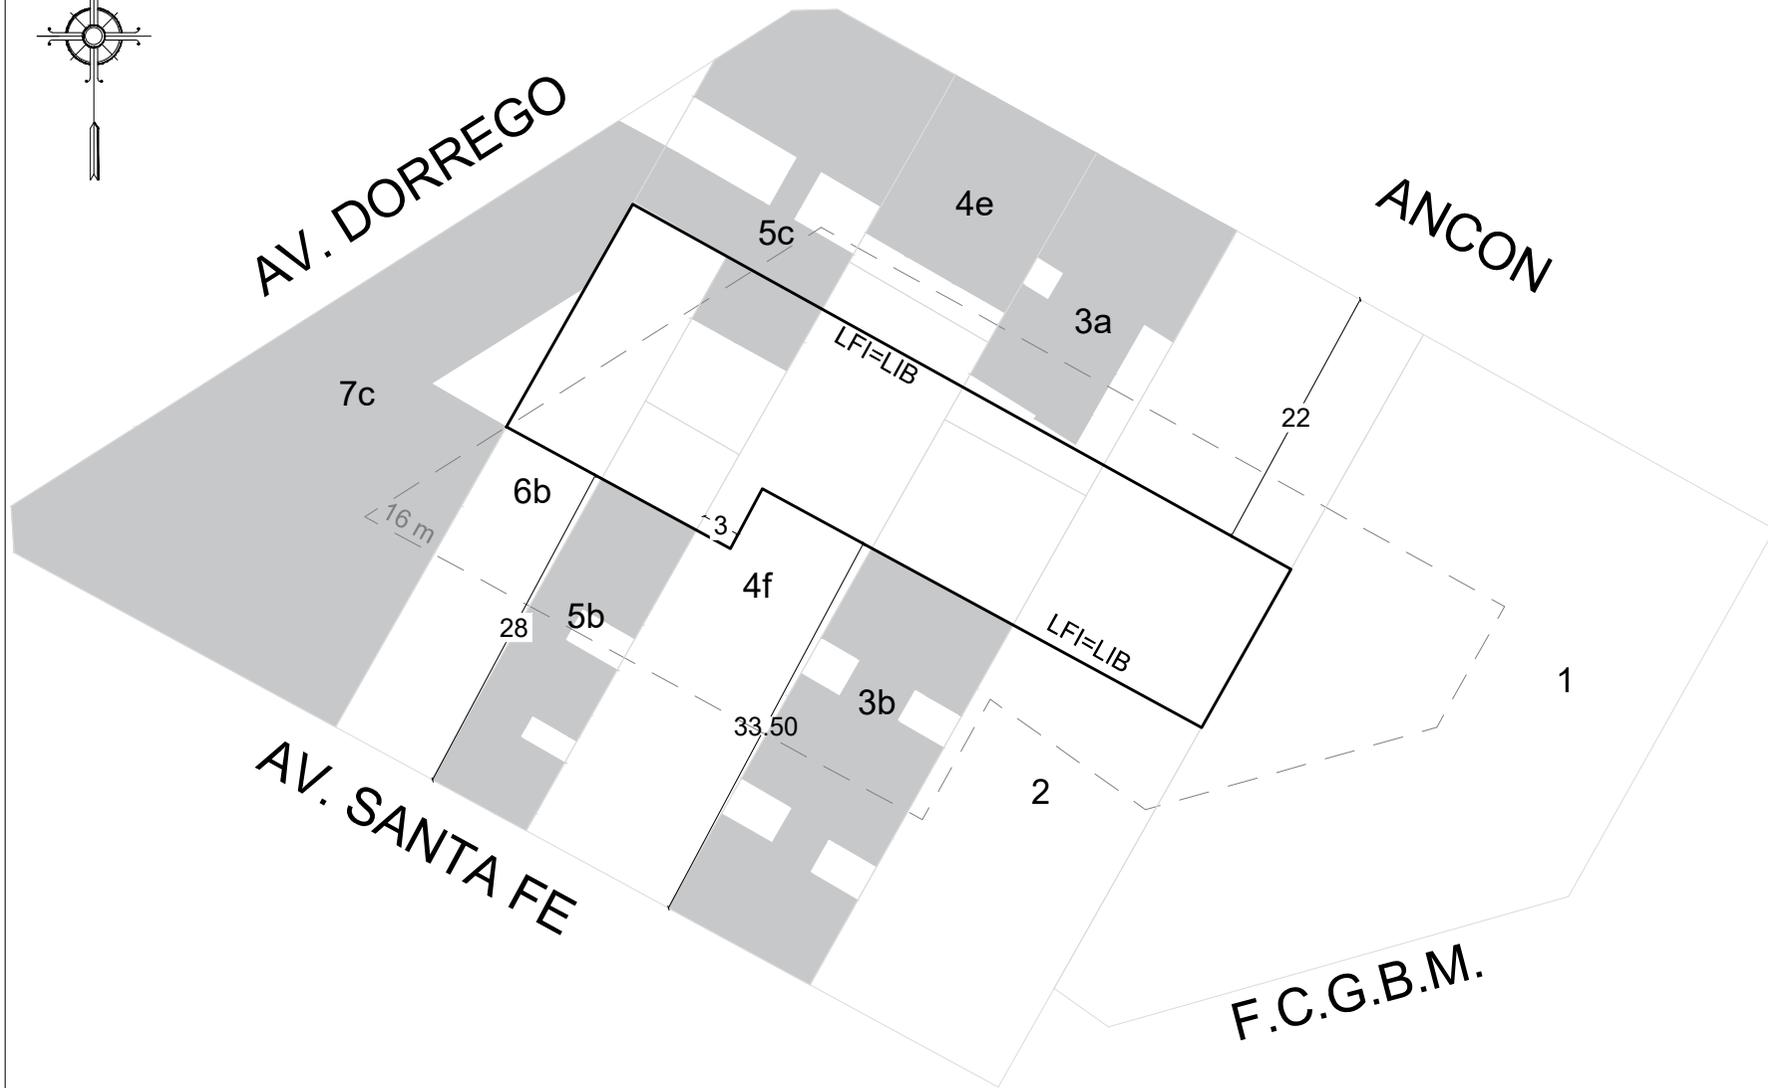

GOBIERNO DE LA CIUDAD
AUTONOMA DE BUENOS AIRES
DIRECCION GENERAL DE
INTERPRETACION URBANISTICA

FIJACIÓN LFI-LIB

C 17
S 23
M 3C

ESCALA: 1:1000
OPERADOR: Lucas Spertino

REFERENCIAS

- Banda mínima de edificabilidad
- Linea de frente interno
- Linea interna de basamento

■ Parcelas con edificaciones consolidadas