




AV. GENERAL INDALECIO CHENAUT

HUERGO

AV. LUIS MARIA CAMPOS

AREVALO

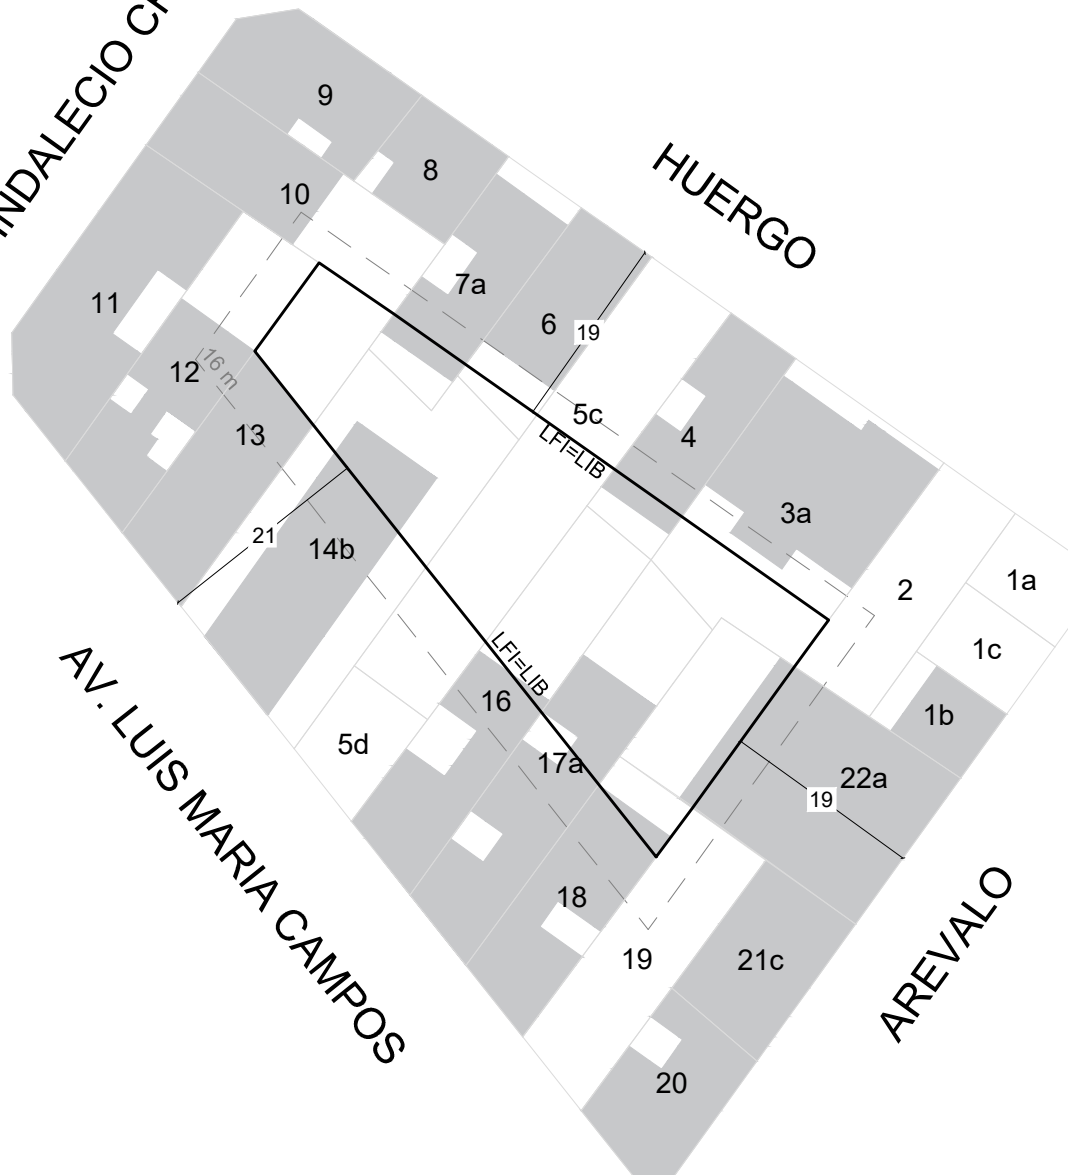

GOBIERNO DE LA CIUDAD
AUTONOMA DE BUENOS AIRES
DIRECCION GENERAL DE
INTERPRETACION URBANISTICA

FIJACIÓN LFI-LIB

C 17
S 23
M 72

ESCALA: 1:1000
OPERADOR: Lucas Spertino

REFERENCIAS

- — — Banda mínima de edificabilidad
- — — Línea de frente interno
- — — Línea interna de basamento

■ Parcelas con edificaciones consolidadas