


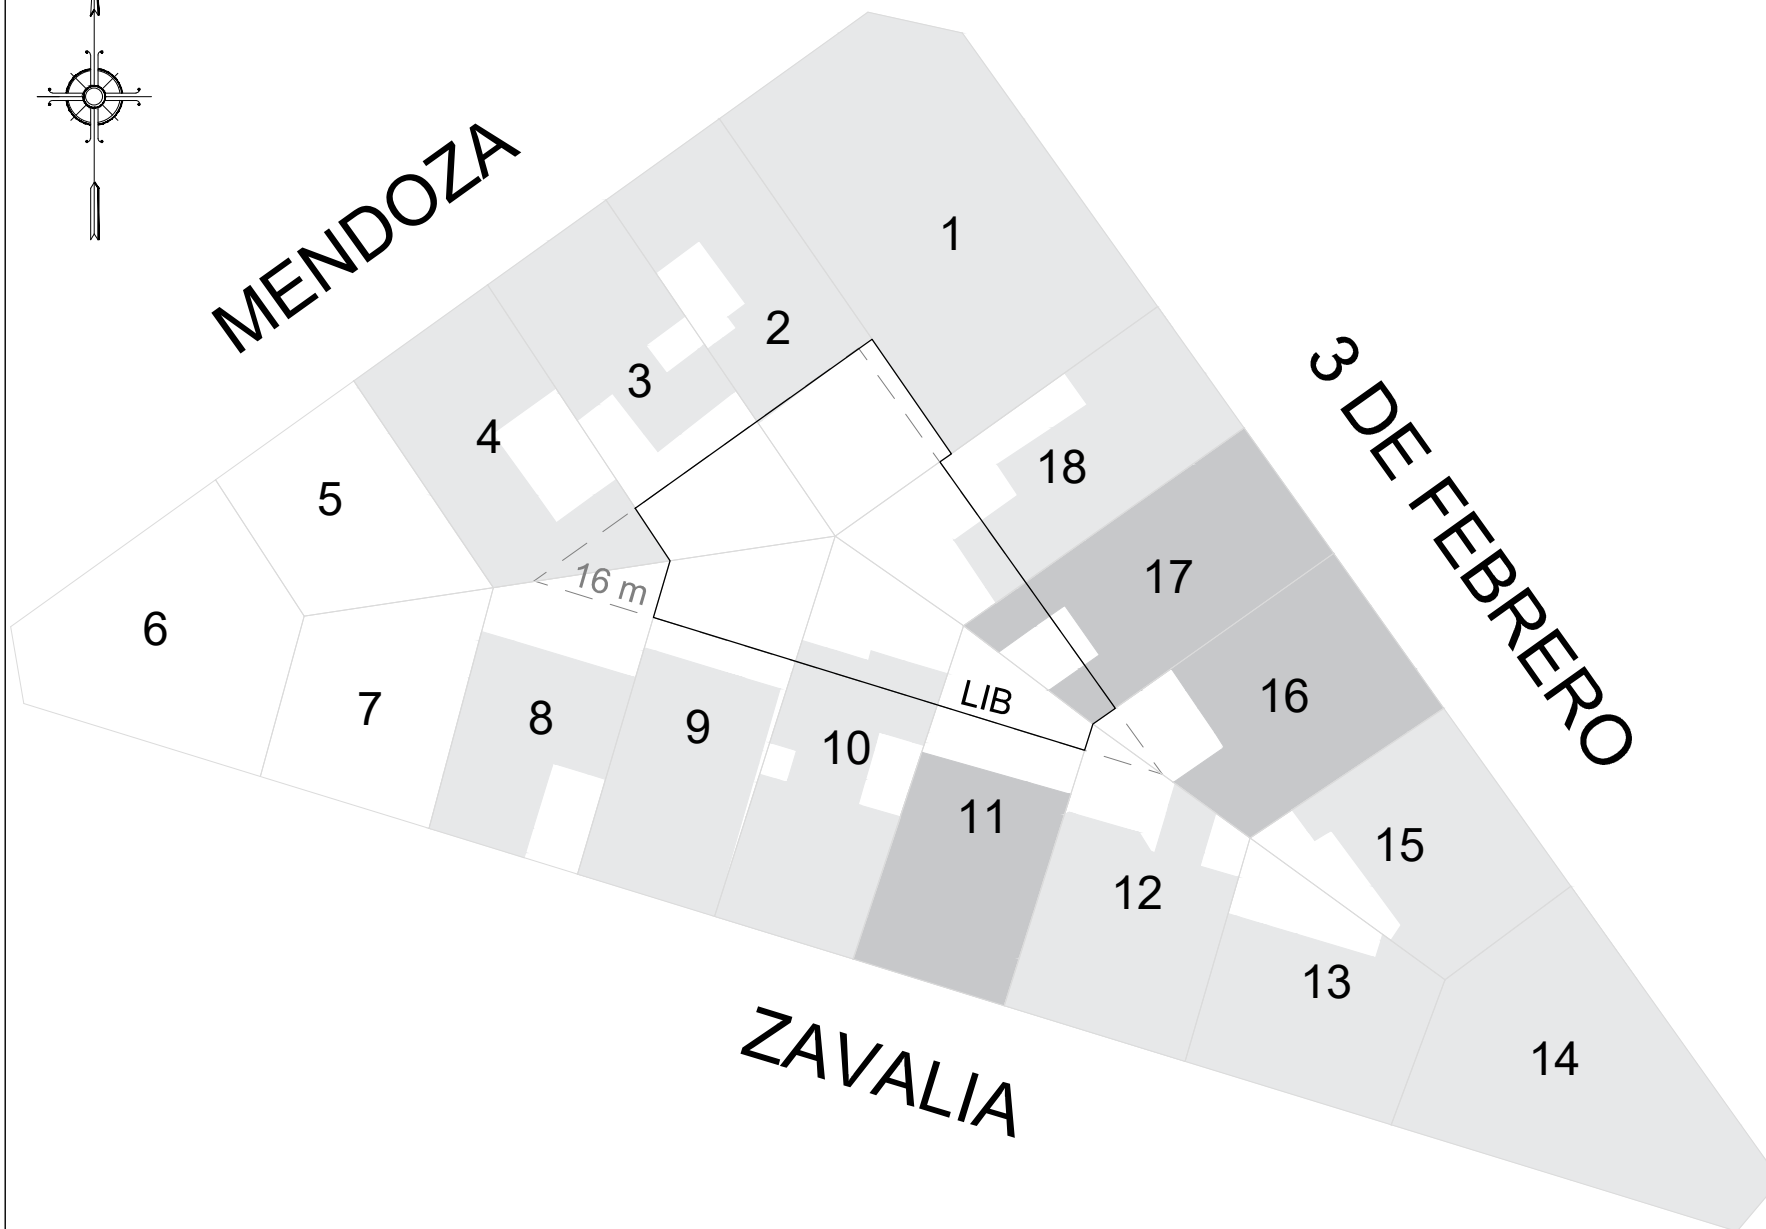

MENDOZA



ZAVALIA

3 DE FEBRERO



GOBIERNO DE LA CIUDAD
AUTONOMA DE BUENOS AIRES
DIRECCION GENERAL DE
INTERPRETACION URBANISTICA

FIJACIÓN LFI-LIB

C	16
S	25
M	33

ESCALA: 1:1000
OPERADOR: Federico Ottogalli

REFERENCIAS

— — — Banda mínima de edificabilidad
——— Línea de frente interno
——— Línea interna de basamento

□ Parcelas con protección histórica
■ Parcelas con edificaciones consolidadas