




DR. ELEODORO DAMIANOVICH

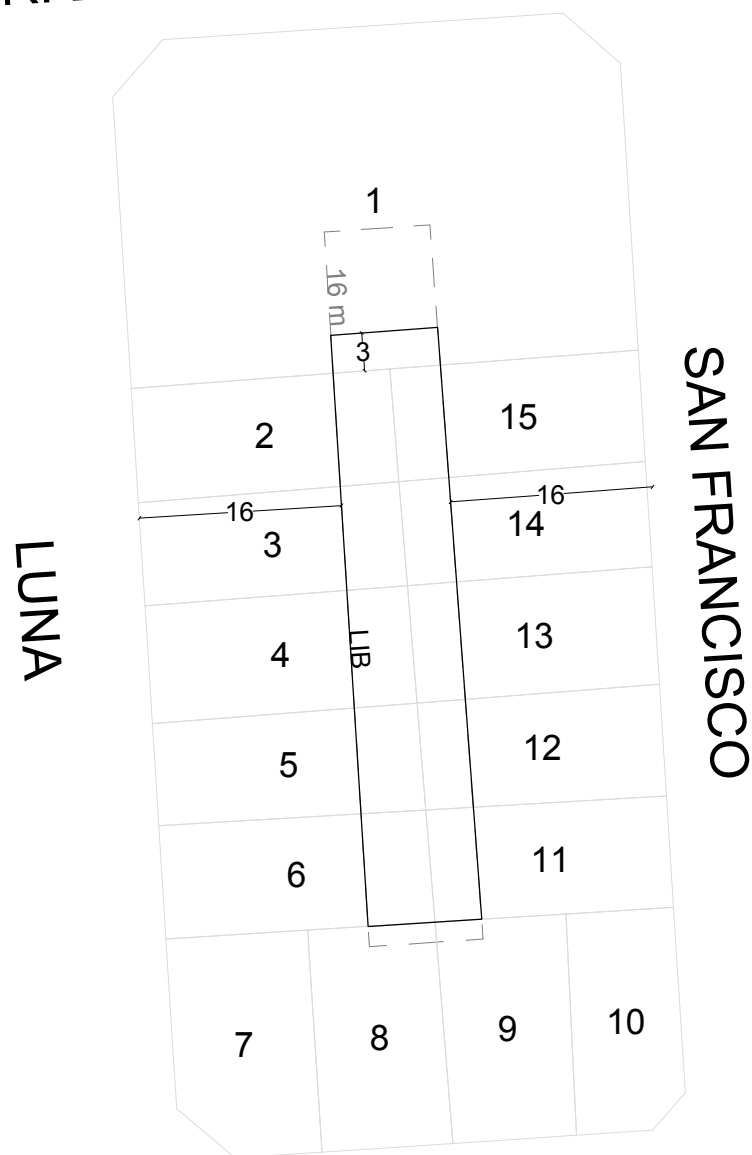

GOBIERNO DE LA CIUDAD  
AUTONOMA DE BUENOS AIRES  
DIRECCION GENERAL DE  
INTERPRETACION URBANISTICA

FIJACIÓN LFI-LIB

**C 2**  
**S 26**  
**M 21D**

ESCALA: 1:1000  
OPERADOR: Andreina Goncalvez

#### REFERENCIAS

— — — Banda mínima de edificabilidad  
——— Línea de frente interno  
——— Línea interna de basamento