




CHUBUT

BARIOLOCHE

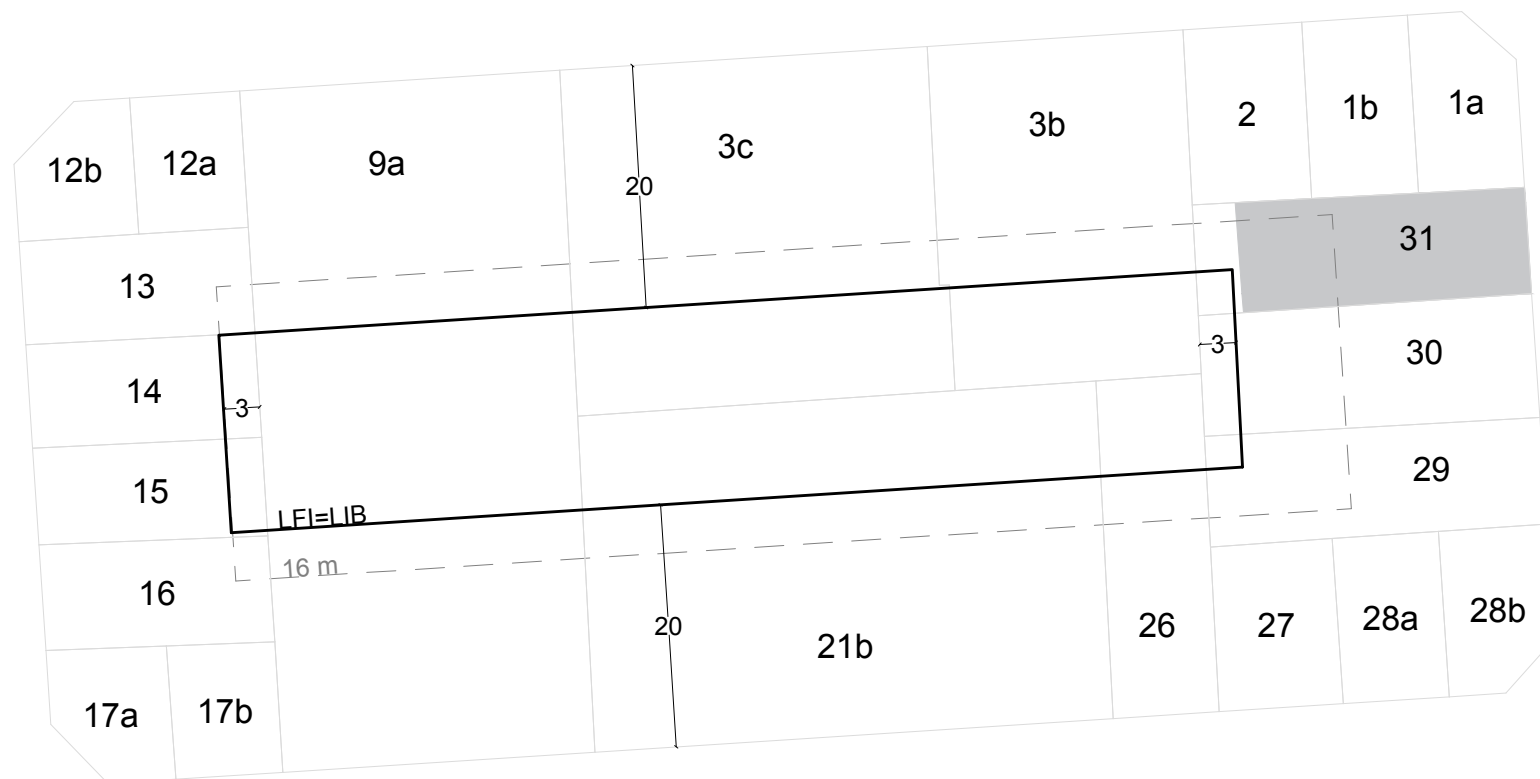

CALIFORNIA

BLANDENGUES



GOBIERNO DE LA CIUDAD  
AUTONOMA DE BUENOS AIRES  
DIRECCION GENERAL DE  
INTERPRETACION URBANISTICA

FIJACIÓN LFI-LIB

**C 2**  
**S 26**  
**M 36A**

ESCALA: 1:1000  
OPERADOR: Andreina Goncalvez

### REFERENCIAS

- — — Banda mínima de edificabilidad
- Línea de frente interno
- Línea interna de basamento

■ Parcelas con edificaciones consolidadas