




FRANKLIN D. ROOSEVELT

11 DE SEPTIEMBRE DE 1888

TUNEZ

MONROE

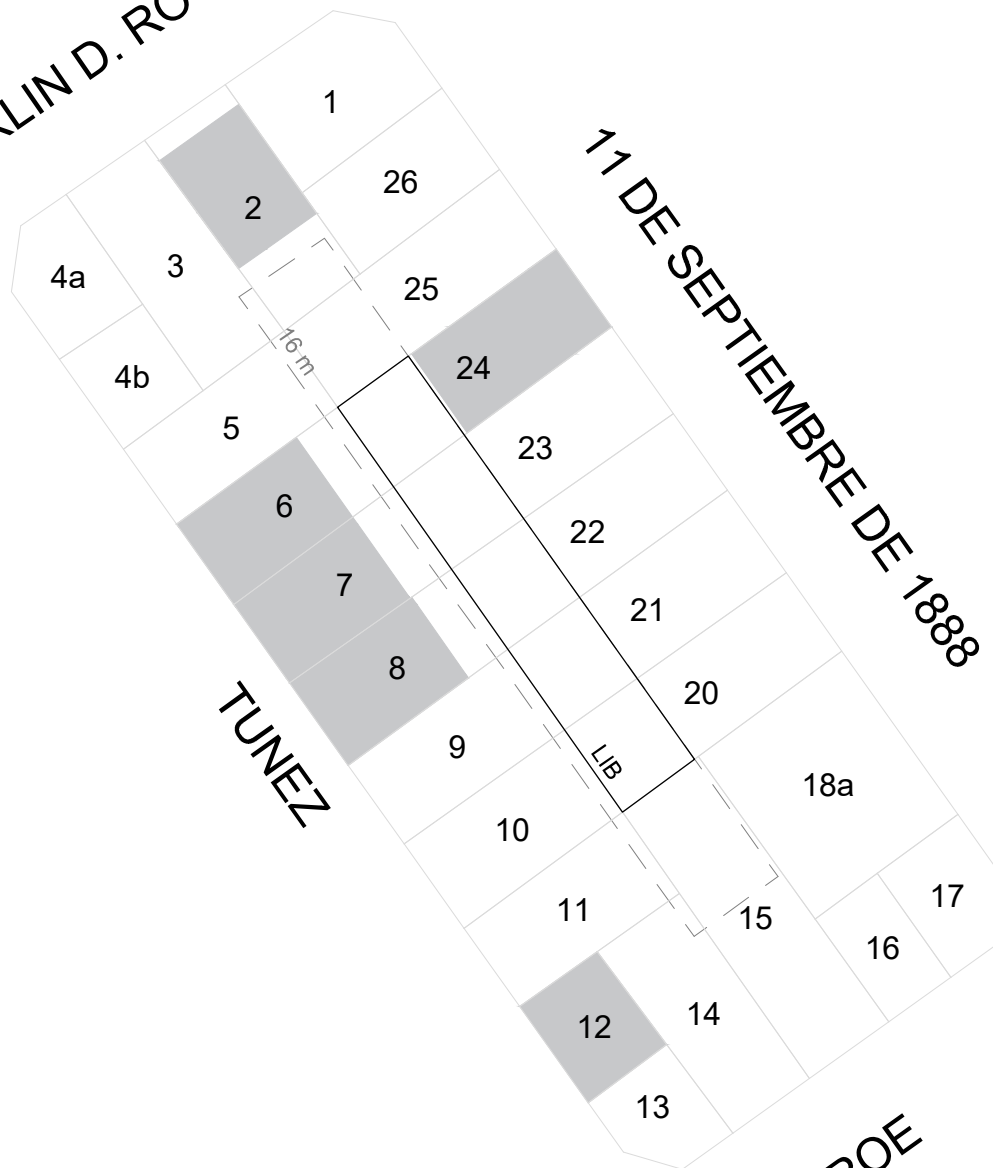

GOBIERNO DE LA CIUDAD
AUTONOMA DE BUENOS AIRES
DIRECCION GENERAL DE
INTERPRETACION URBANISTICA

FIJACIÓN LFI-LIB

C 16
S 27
M 57A

ESCALA: 1:1000
OPERADOR: Federico Ottogalli

REFERENCIAS

- — — Banda mínima de edificabilidad
- Línea de frente interno
- Línea interna de basamento

■ Parcelas con edificaciones consolidadas