




DR. VICTORINO DE LA PLAZA

CNEL. CARLOS TOMAS SOURIGUES

NICANOR MENDEZ

MONROE

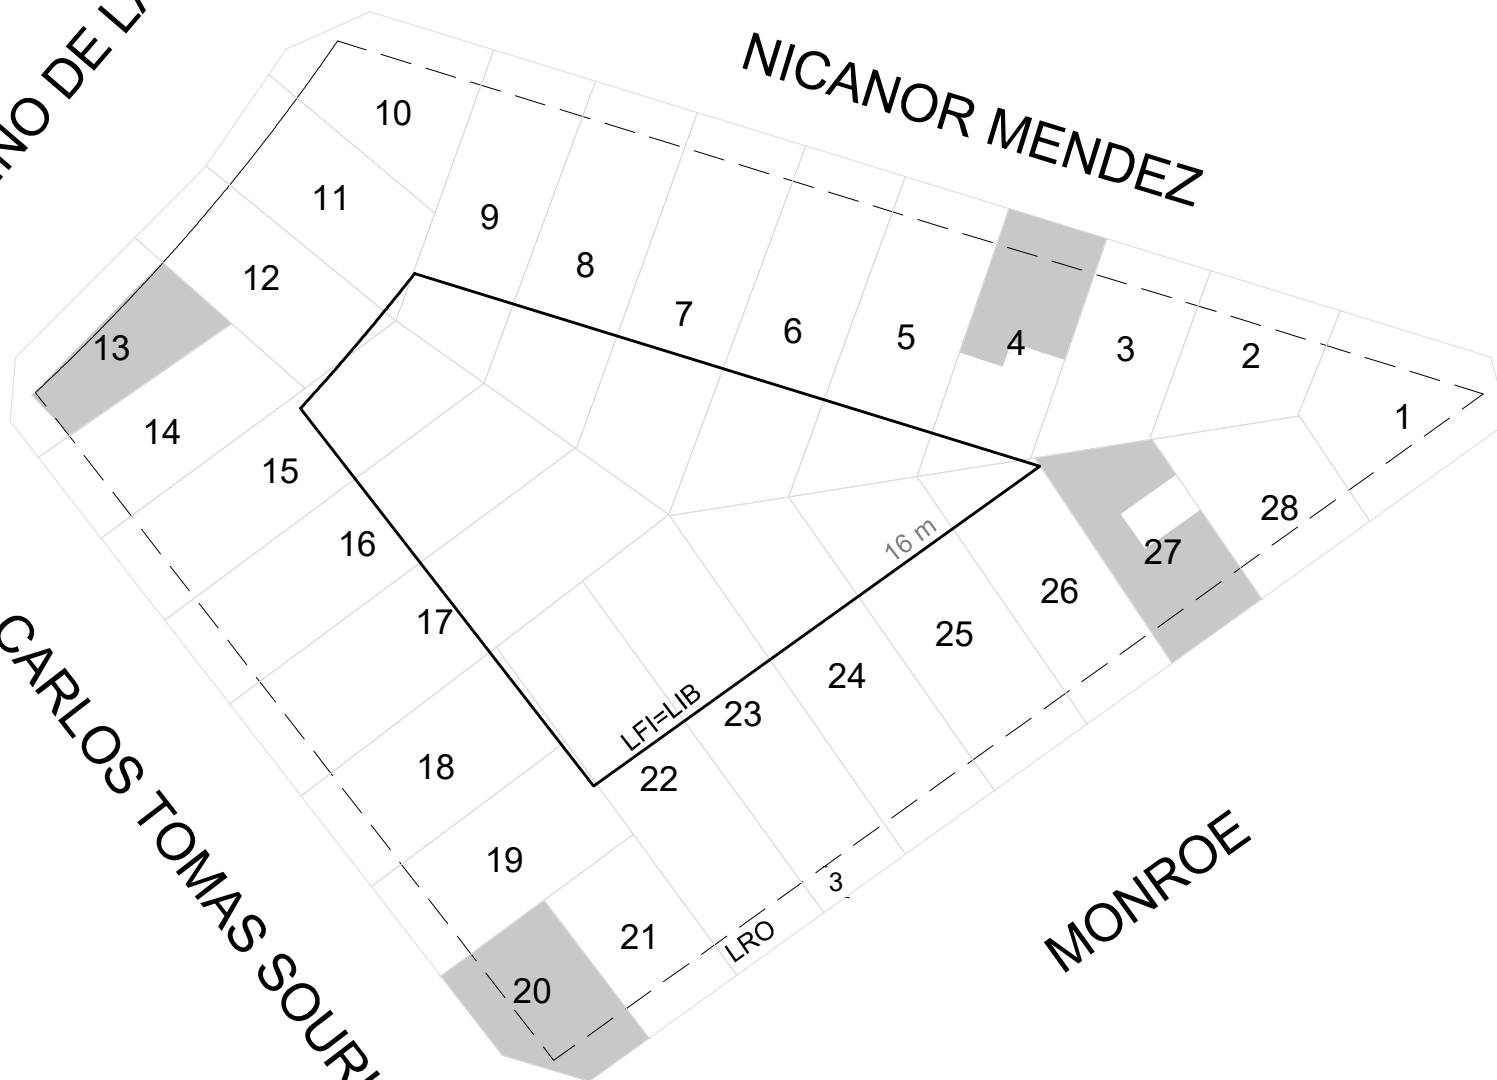

GOBIERNO DE LA CIUDAD
AUTONOMA DE BUENOS AIRES
DIRECCION GENERAL DE
INTERPRETACION URBANISTICA

FIJACIÓN LFI-LIB

C 16
S 27
M 103

ESCALA: 1:1000

OPERADOR: Federico Ottogalli

REFERENCIAS

- — — Banda mínima de edificabilidad
- Línea de frente interno
- Línea interna de basamento
- - - - - Línea de retiro obligatorio

■ Parcelas con edificaciones consolidadas