
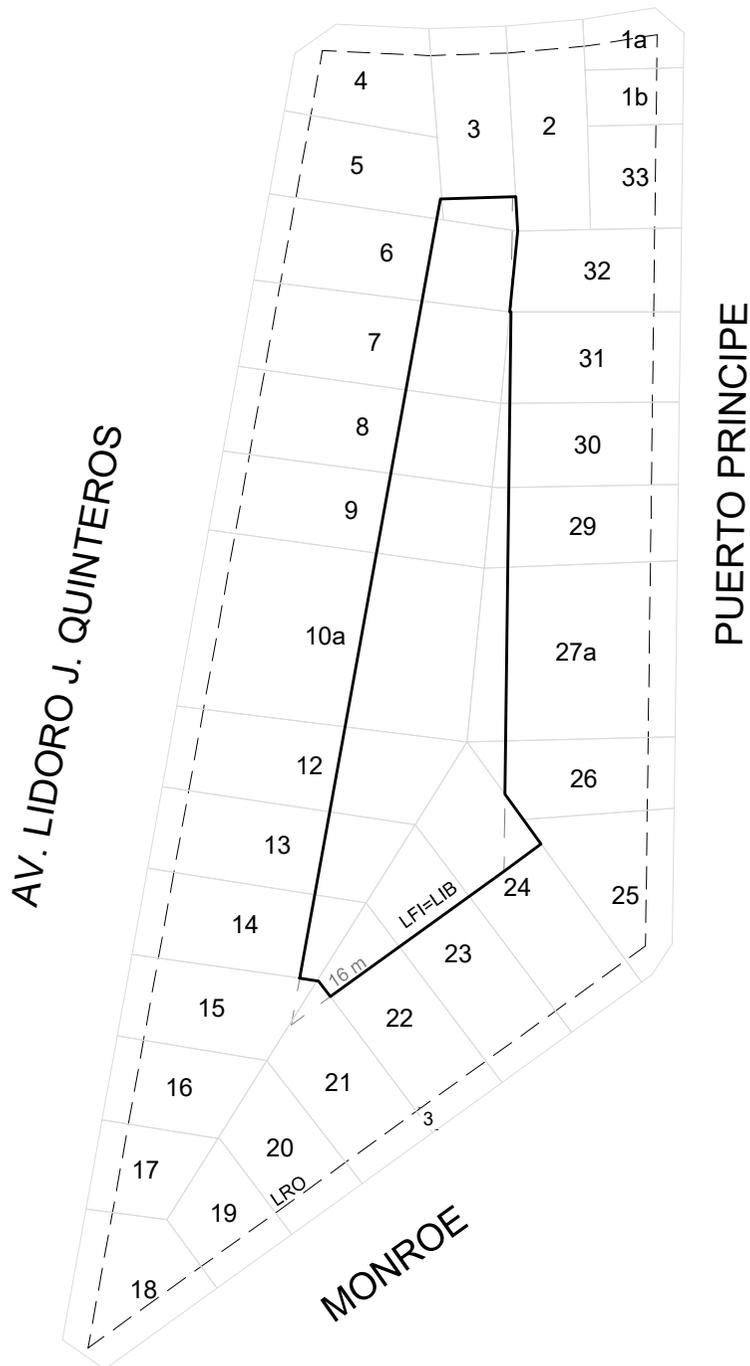


# DR. VICTORINO DE LA PLAZA

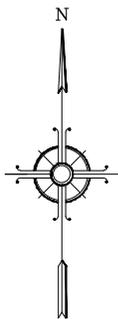

GOBIERNO DE LA CIUDAD  
AUTONOMA DE BUENOS AIRES  
DIRECCION GENERAL DE  
INTERPRETACION URBANISTICA

## FIJACIÓN LFI-LIB

**C 16**  
**S 27**  
**M 105**

ESCALA: 1:1000

OPERADOR: Federico Ottogalli

## REFERENCIAS

- Banda mínima de edificabilidad
- Línea de frente interno
- Línea interna de basamento
- Línea de retiro obligatorio