




RAFAEL HERNANDEZ

CNEL. CARLOS TOMAS SOURIGUES

RAFAEL HERNANDEZ

DR. VICTORINO DE LA PLAZA

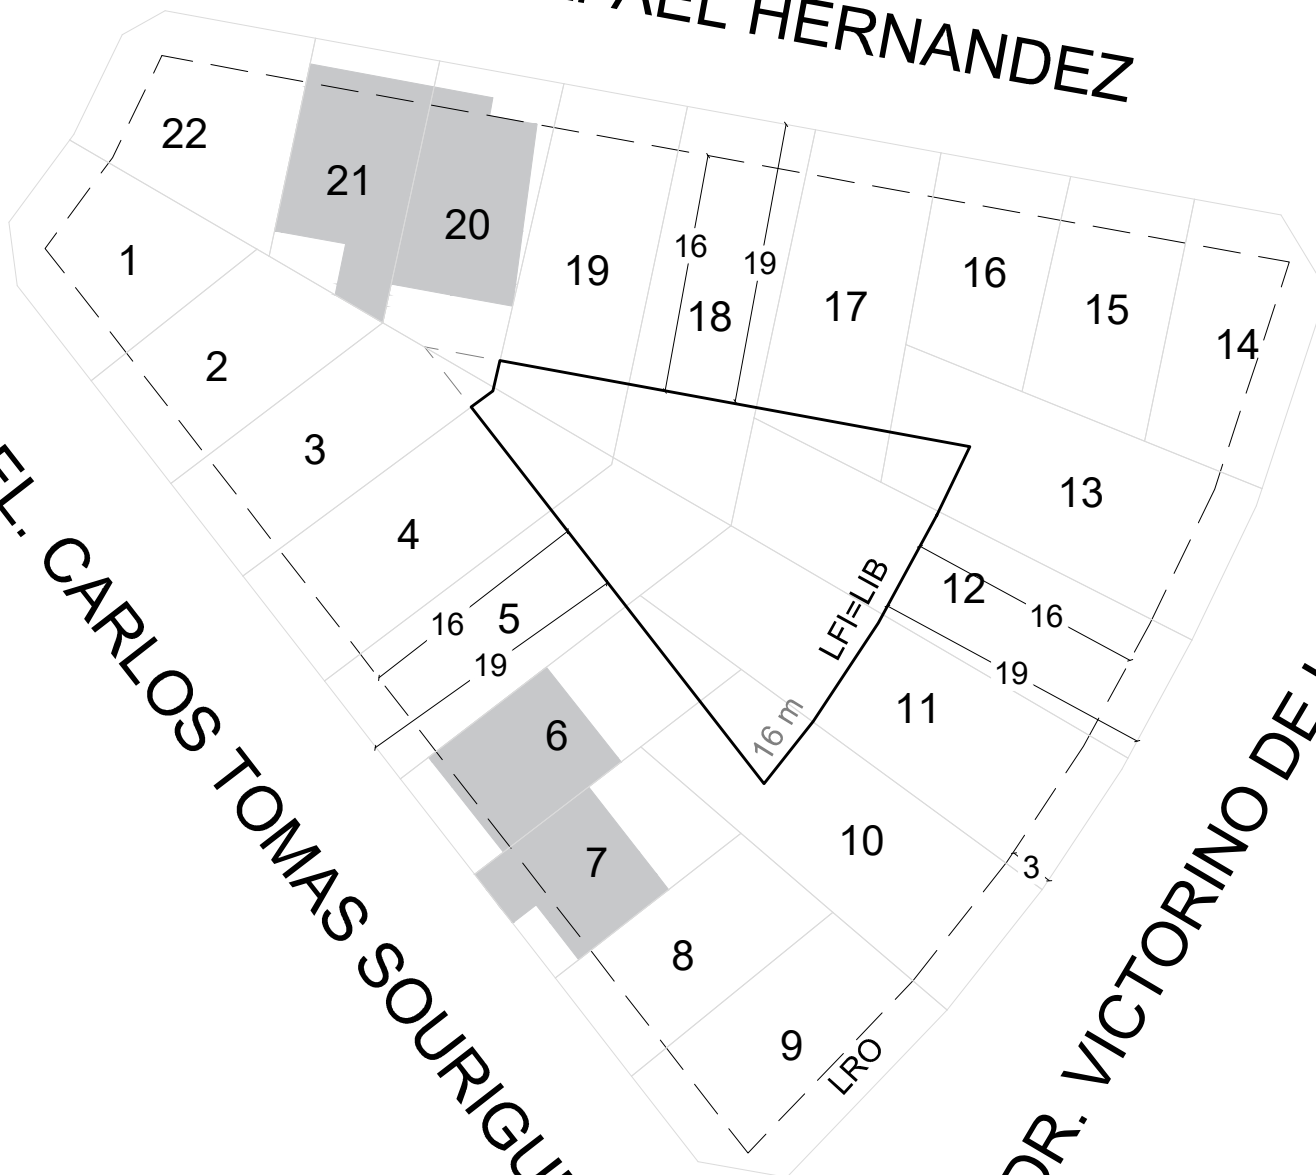

GOBIERNO DE LA CIUDAD  
AUTONOMA DE BUENOS AIRES  
DIRECCION GENERAL DE  
INTERPRETACION URBANISTICA

### FIJACIÓN LFI-LIB

**C 16**  
**S 27**  
**M 106**

ESCALA: 1:1000

OPERADOR: Federico Ottogalli

### REFERENCIAS

- — — Banda mínima de edificabilidad
- — — Línea de frente interno
- — — Línea interna de basamento
- — — Línea de retiro obligatorio

■ Parcelas con edificaciones consolidadas