




AV. LIDORO J. QUINTEROS

RAFAEL HERNANDEZ

CNEL. CARLOS TOMAS SOURIGUES

DR. VICTORINO DE LA PLAZA

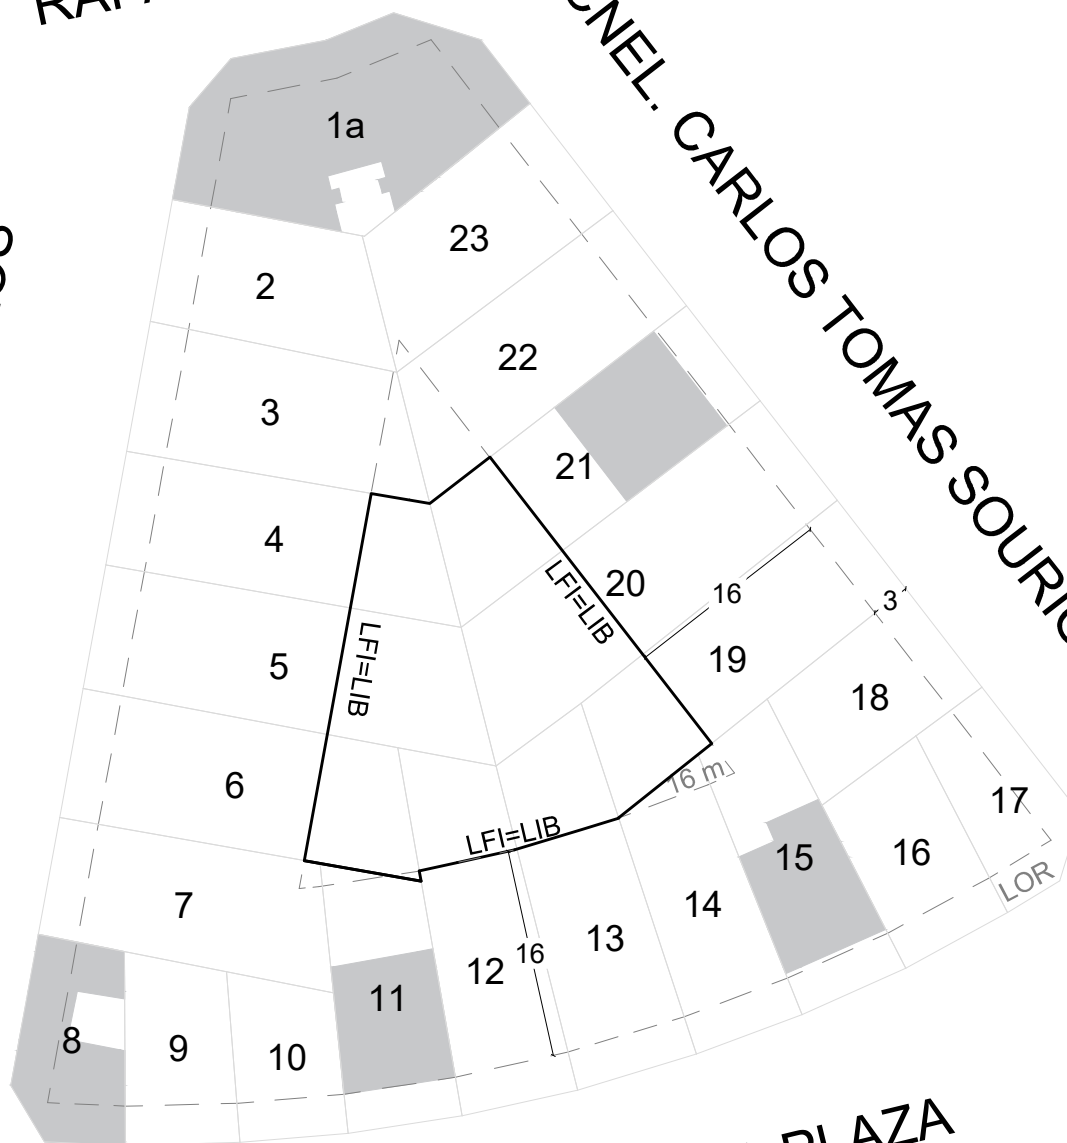

GOBIERNO DE LA CIUDAD  
AUTONOMA DE BUENOS AIRES  
DIRECCION GENERAL DE  
INTERPRETACION URBANISTICA

FIJACIÓN LFI-LIB

**C 16**  
**S 27**  
**M 107**

ESCALA: 1:1000  
OPERADOR: Lucas Spertino

#### REFERENCIAS

- — — Banda mínima de edificabilidad
- Linea de frente interno
- Linea interna de basamento

■ Parcelas con edificaciones consolidadas