


AV. BOEDO

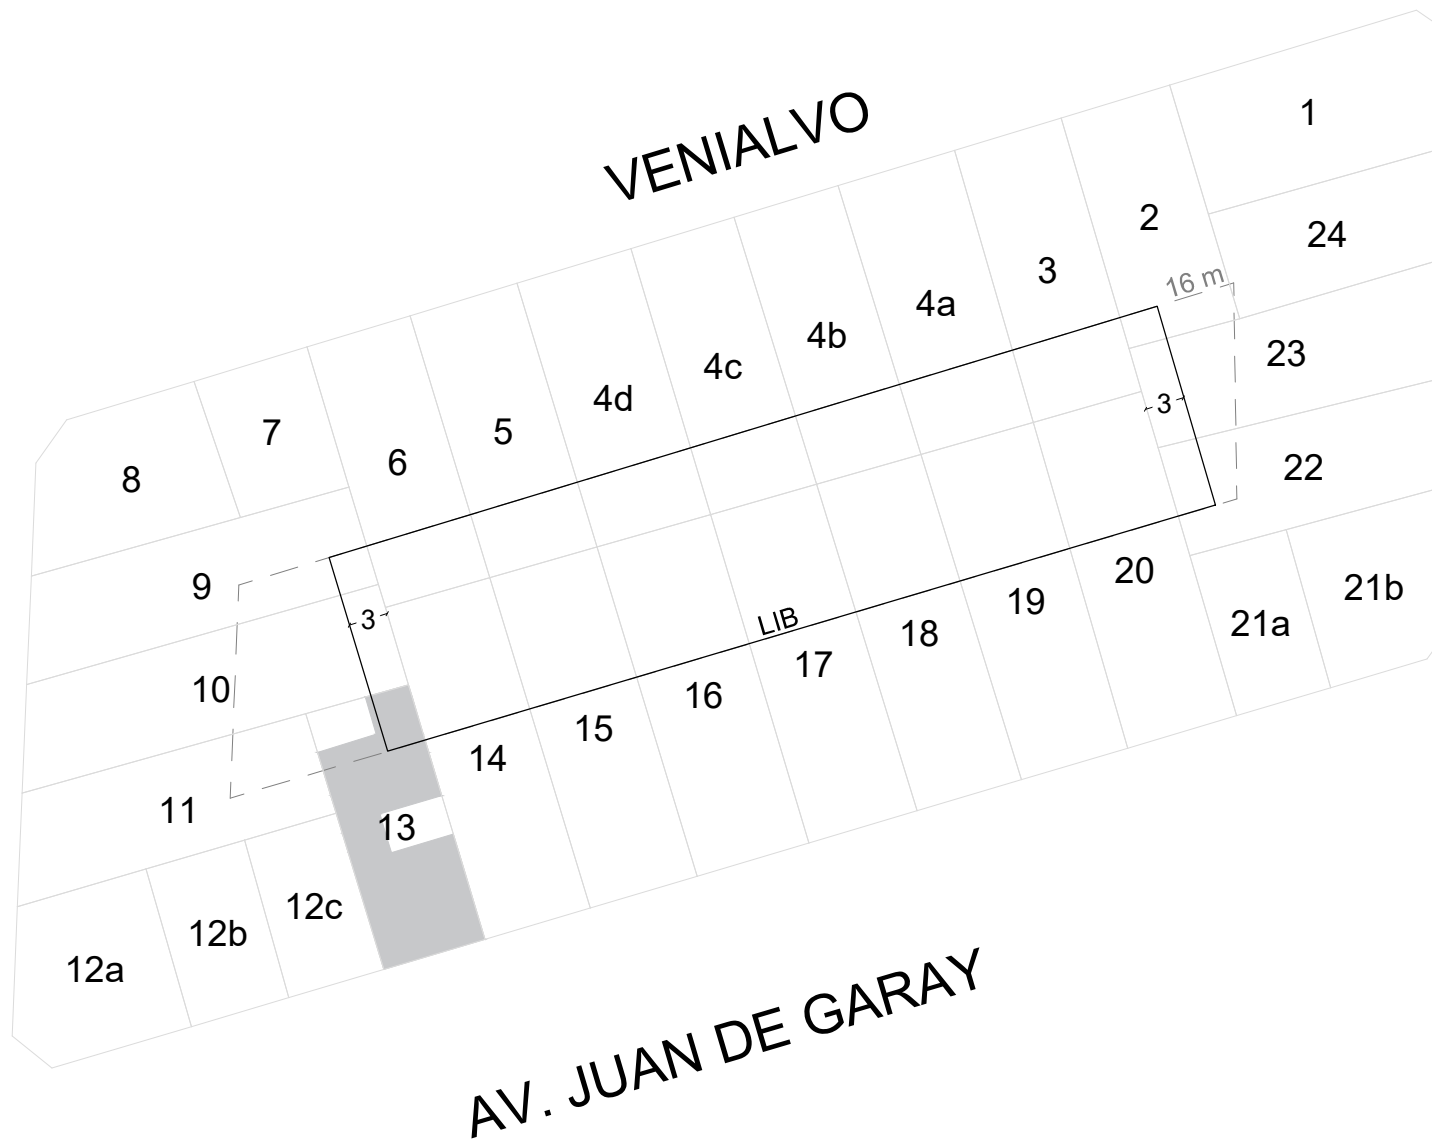

GOBIERNO DE LA CIUDAD  
AUTONOMA DE BUENOS AIRES  
DIRECCION GENERAL DE  
INTERPRETACION URBANISTICA

MAZA

FIJACIÓN LFI-LIB

**C 8**  
**S 30**  
**M 1**

ESCALA: 1:1000

OPERADOR: Federico Ottogalli

### REFERENCIAS

- — — Banda mínima de edificabilidad
- — — Línea de frente interno
- — — Línea interna de basemento

■ Parcelas con edificaciones consolidadas