





AV. BOEDO

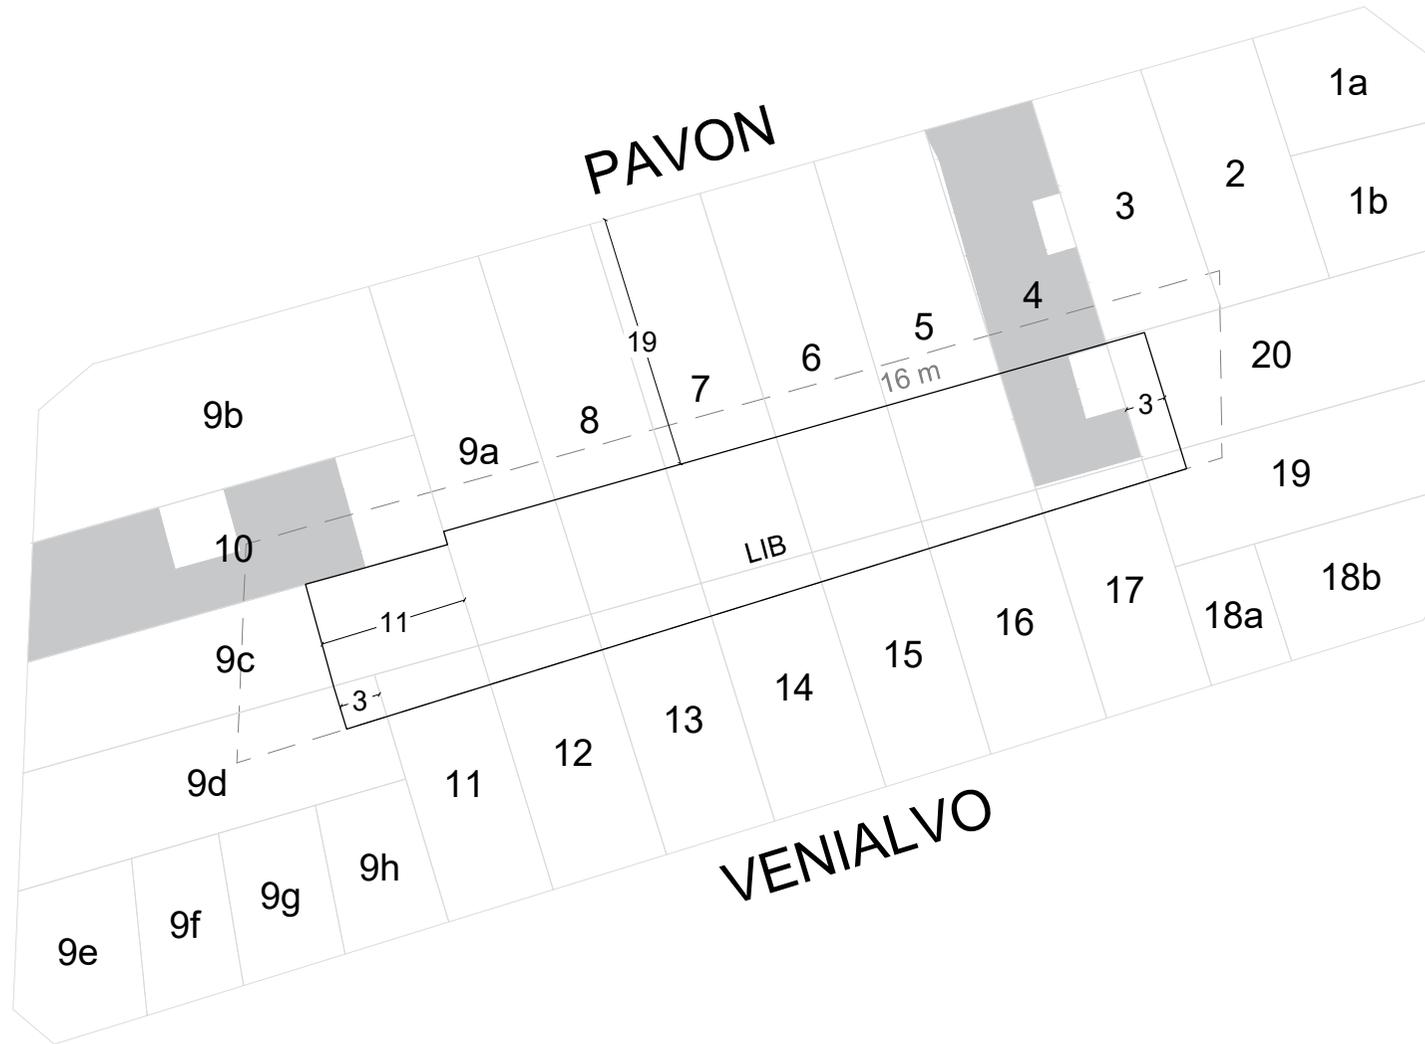

MAZA

VENIALVO

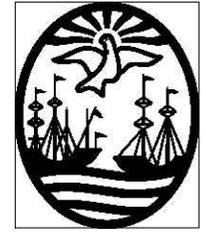

Gobierno de la Ciudad
Autónoma de Buenos Aires
Dirección General de
Interpretación Urbanística

FIJACIÓN LFI-LIB

C	8
S	30
M	2

ESCALA: 1:1000
OPERADOR: Federico Ottogalli

REFERENCIAS

- Banda mínima de edificabilidad
- Linea de frente interno
- Linea interna de basamento

■ Parcelas con edificaciones consolidadas