


COCHABAMBA

24 DE NOVIEMBRE

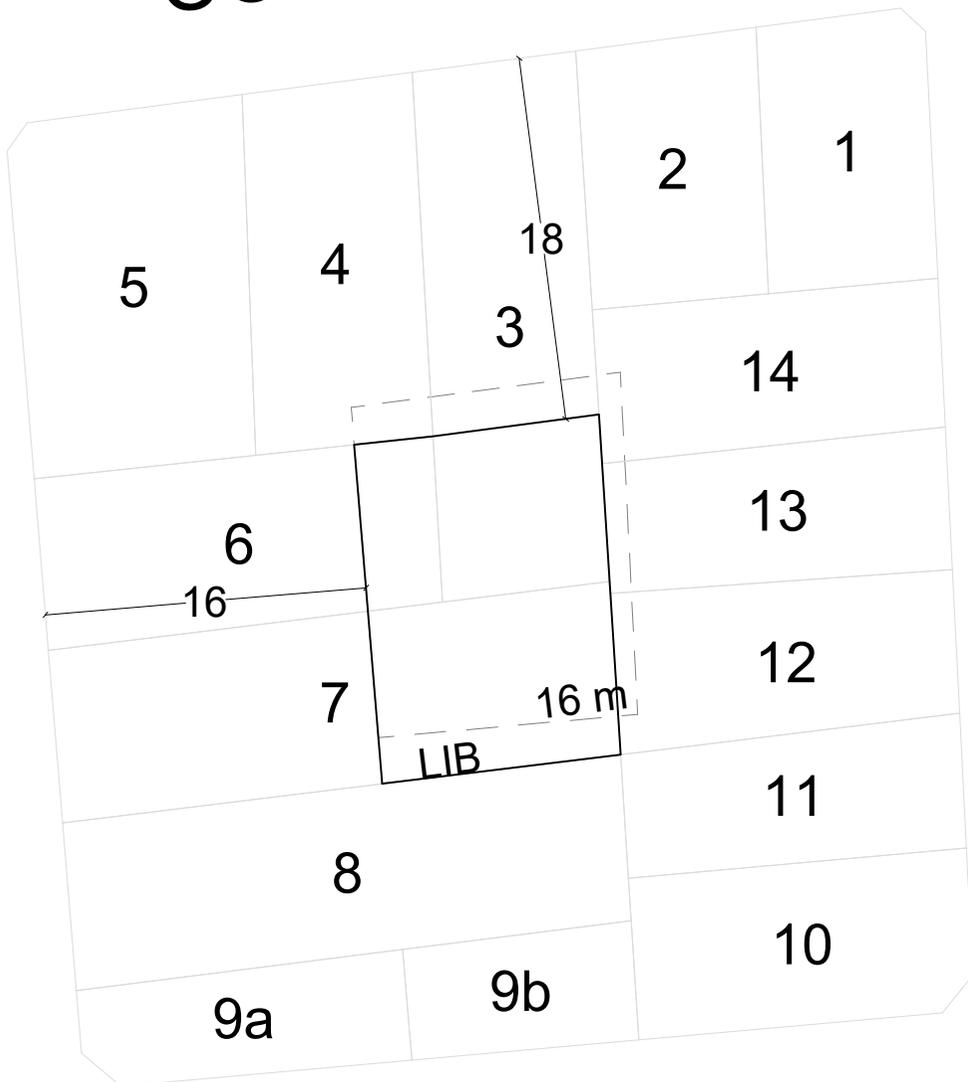

CAPITAN DOMINGO  
ALEJO MILLAN

TTE. MANUEL SILVESTRE PRUDAN



GOBIERNO DE LA CIUDAD  
AUTONOMA DE BUENOS AIRES  
DIRECCION GENERAL DE  
INTERPRETACION URBANISTICA

FIJACIÓN LFI-LIB

<b>C</b>	<b>8</b>
<b>S</b>	<b>30</b>
<b>M</b>	<b>45</b>

ESCALA: 1:1000  
OPERADOR: Andreina Goncalvez

REFERENCIAS

- — — Banda mínima de edificabilidad
- Línea de frente interno
- Línea interna de basamento

■ Parcelas con edificaciones consolidadas