



LA RIOJA


PAVON

DEAN FUNES

ORURO

DEAN FUNES

AV. JUAN DE GARAY

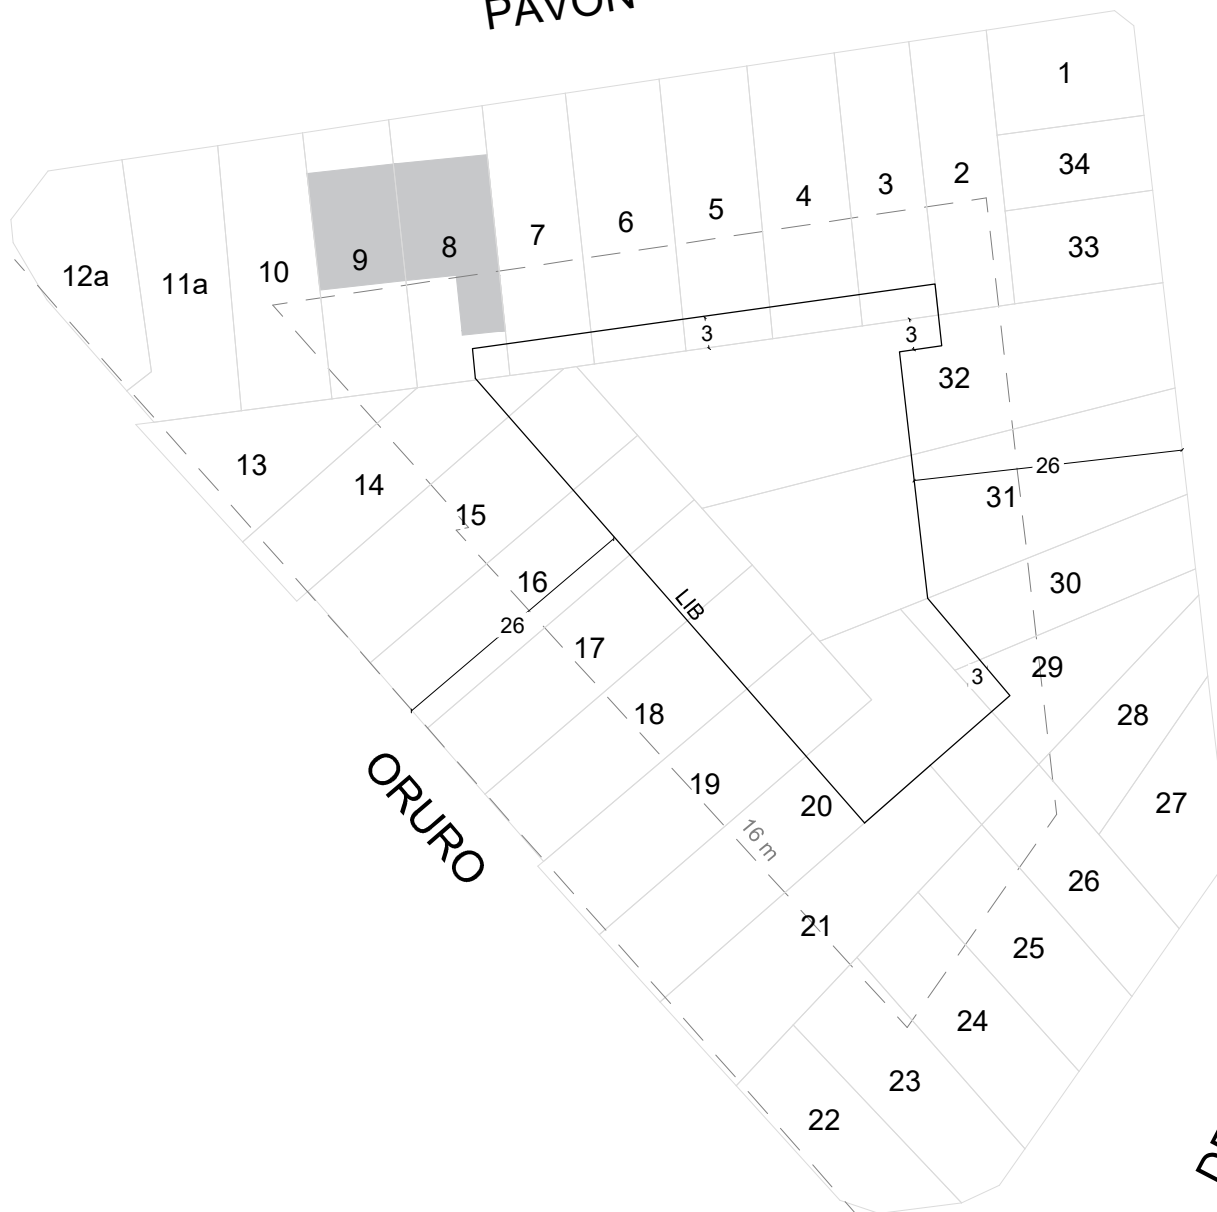

GOBIERNO DE LA CIUDAD  
AUTONOMA DE BUENOS AIRES  
DIRECCION GENERAL DE  
INTERPRETACION URBANISTICA

## FIJACIÓN LFI-LIB

**C 8**  
**S 30**  
**M 69**

ESCALA: 1:1000  
OPERADOR: Federico Ottogalli

## REFERENCIAS

- — — Banda mínima de edificabilidad
- — — Línea de frente interno
- — — Línea interna de basamento