




TTE. GRAL. EUSTOQUIO FRIAS

AGUIRRE

AV. ESTADO DE ISRAEL

AV. CORRIENTES

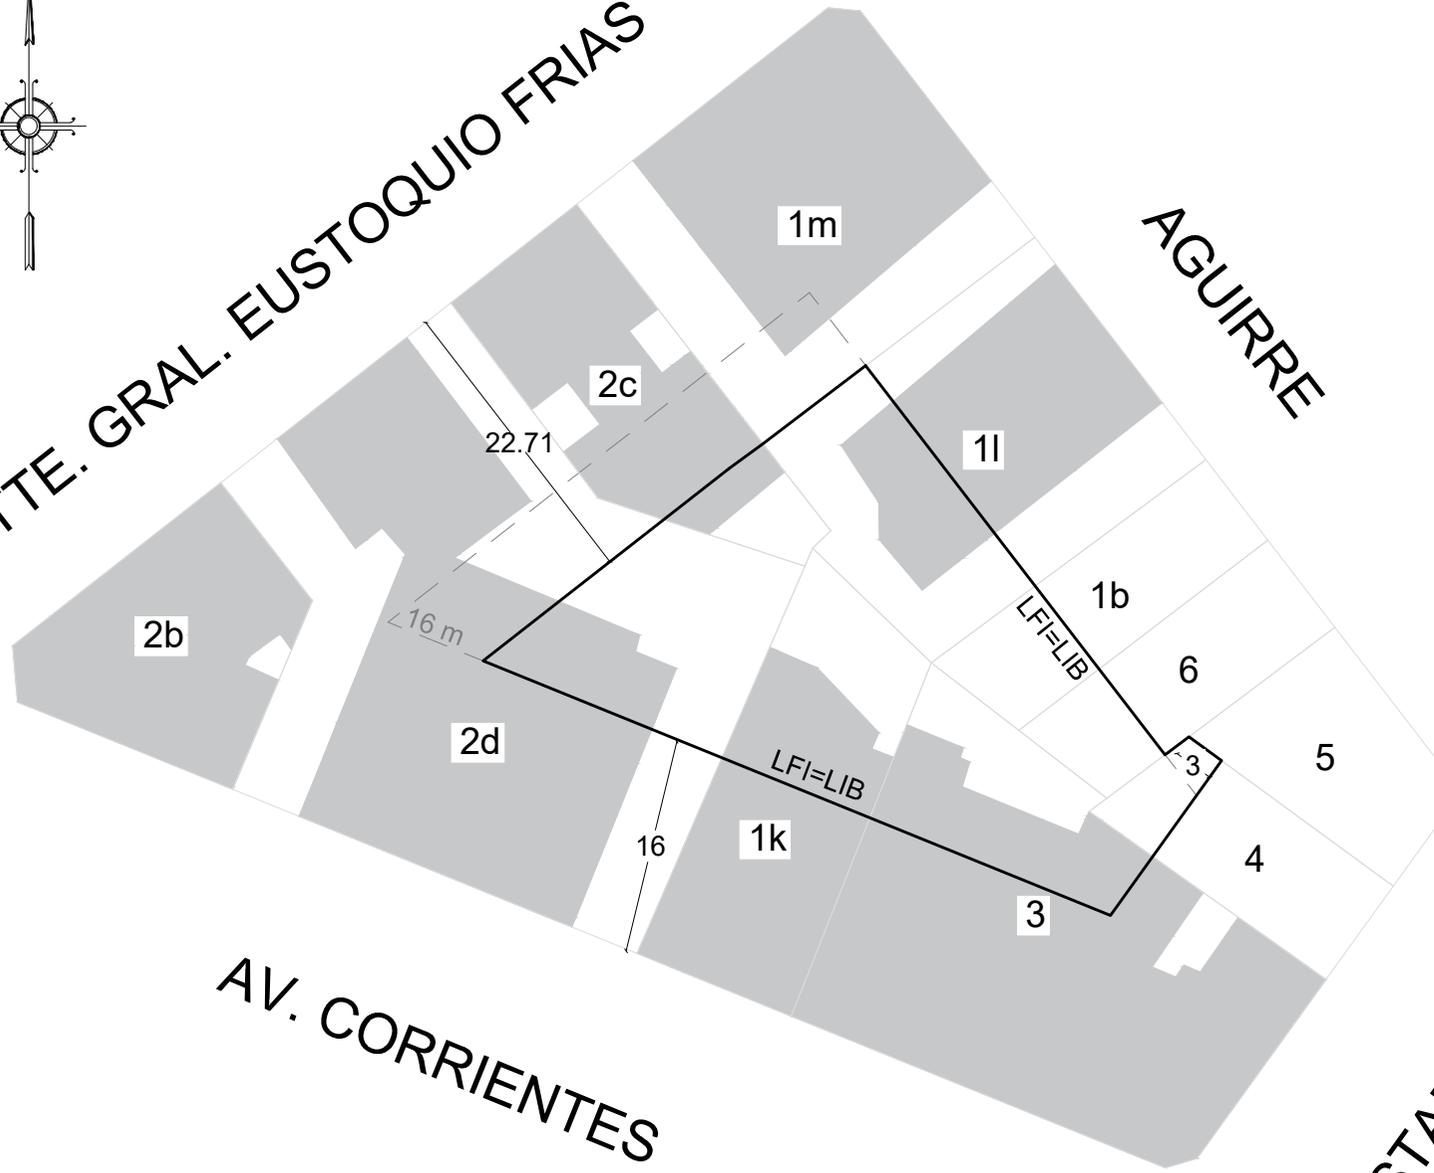

GOBIERNO DE LA CIUDAD
AUTONOMA DE BUENOS AIRES
DIRECCION GENERAL DE
INTERPRETACION URBANISTICA

FIJACIÓN LFI-LIB

C	18
S	31
M	23

ESCALA: 1:1000
OPERADOR: Lucas Spertino

REFERENCIAS

- Banda mínima de edificabilidad
- Linea de frente interno
- Linea interna de basamento

■ Parcelas con edificaciones consolidadas