


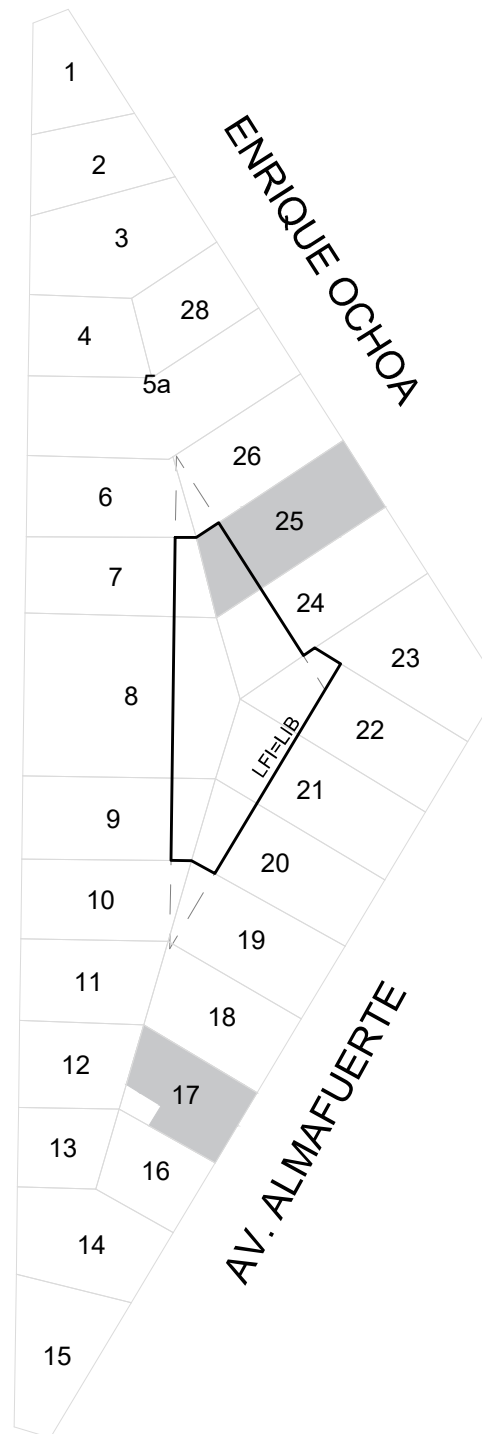

AV. SAENZ



GOBIERNO DE LA CIUDAD  
AUTONOMA DE BUENOS AIRES  
DIRECCION GENERAL DE  
INTERPRETACION URBANISTICA

## FIJACIÓN LFI-LIB

C	2
S	32
M	2

ESCALA: 1:1000  
OPERADOR: Federico Ottogalli

## REFERENCIAS

— — — Banda mínima de edificabilidad  
——— Línea de frente interno  
——— Línea interna de basamento

■ Parcelas con edificaciones consolidadas