




AV. SAENZ

ANDRES FERREYRA

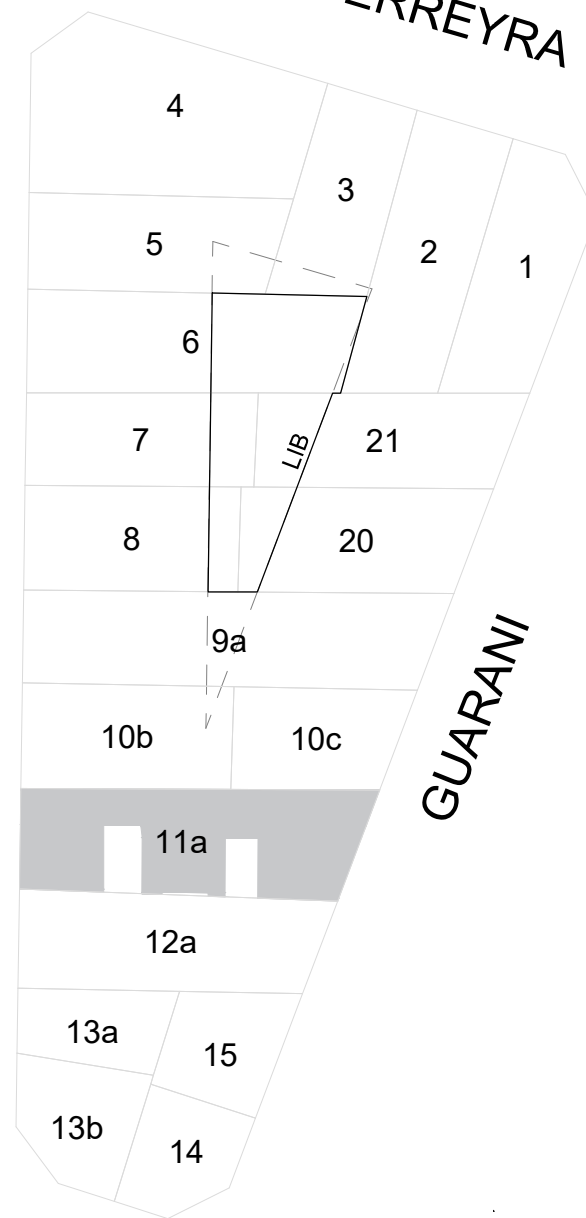

DEL TIGRE

GUARANI



GOBIERNO DE LA CIUDAD  
AUTONOMA DE BUENOS AIRES  
DIRECCION GENERAL DE  
INTERPRETACION URBANISTICA

## FIJACIÓN LFI-LIB

<b>C</b>	<b>2</b>
<b>S</b>	<b>32</b>
<b>M</b>	<b>8</b>

ESCALA: 1:1000  
OPERADOR: Federico Ottogalli

## REFERENCIAS

— — — Banda mínima de edificabilidad  
——— Línea de frente interno  
——— Línea interna de basamento

■ Parcelas con edificaciones consolidadas