



GOBIERNO DE LA CIUDAD  
AUTONOMA DE BUENOS AIRES  
DIRECCION GENERAL DE  
INTERPRETACION URBANISTICA

## FIJACIÓN LFI-LIB

<b>C</b>	<b>2</b>
<b>S</b>	<b>32</b>
<b>M</b>	<b>30</b>


ESCALA: 1:1000  
OPERADOR: Carolina Prado

HOJA N°: 1

FECHA DE EMISION  
17/06/2021

VERSION: 1

 Parcelas con edificaciones consolidadas

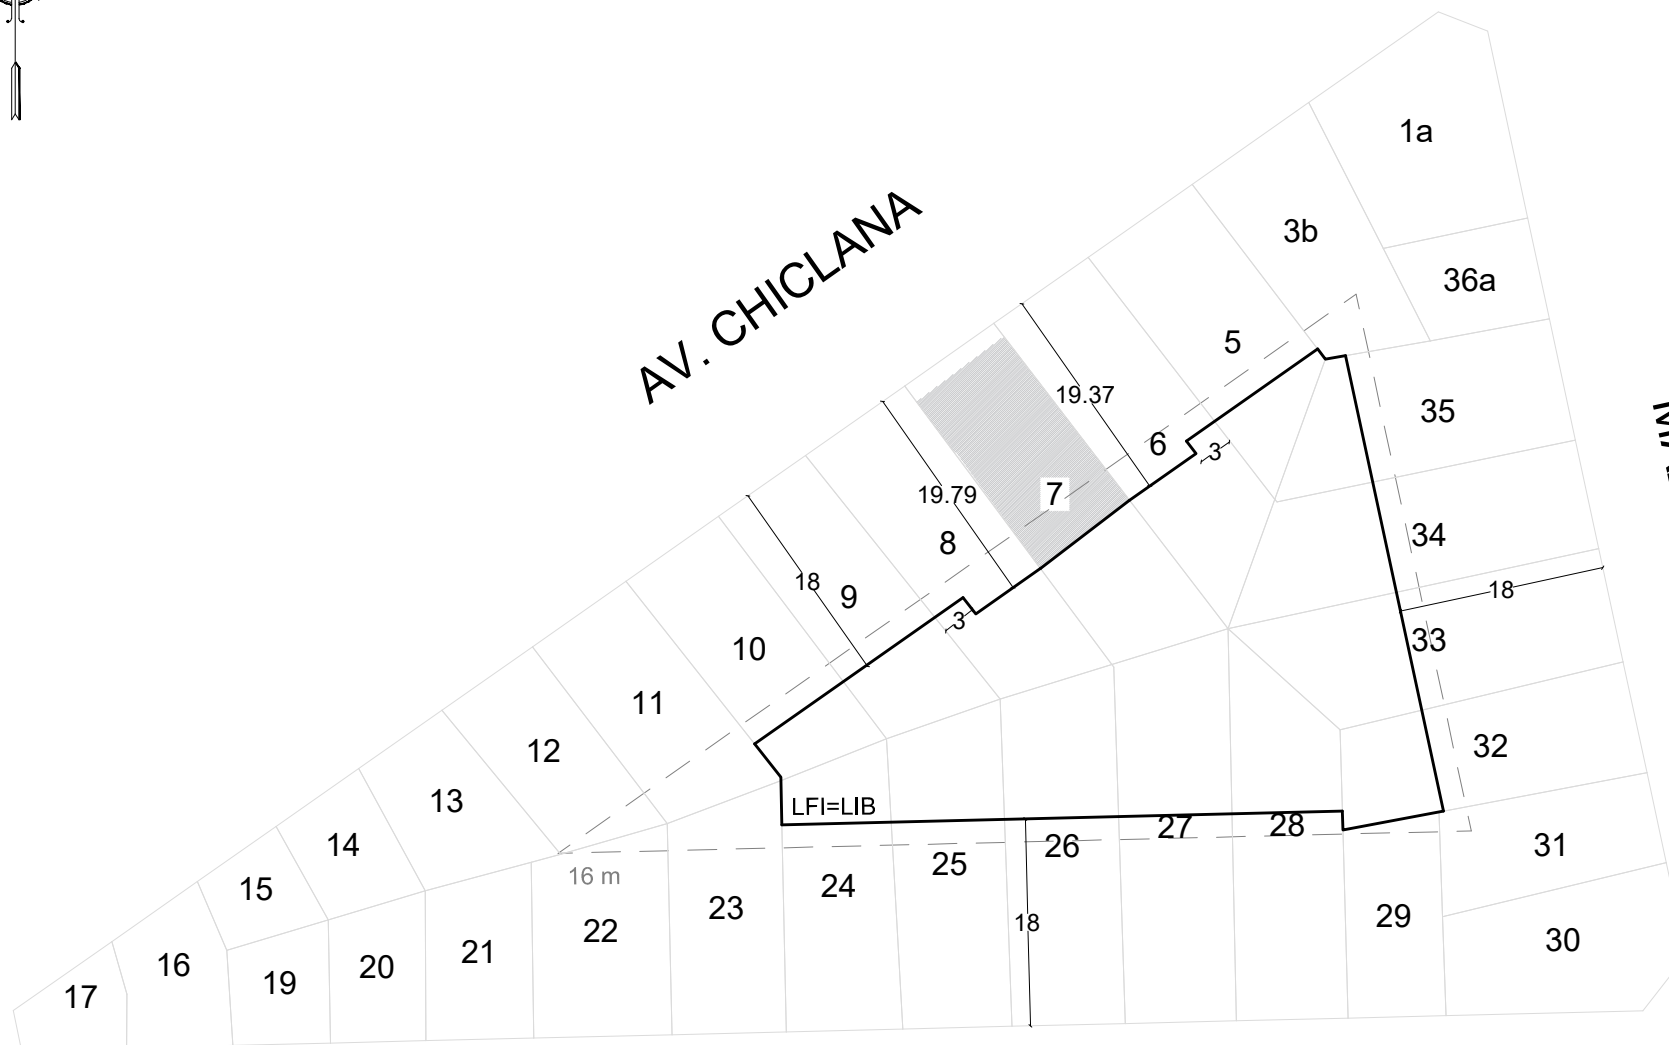

RONDEAU