
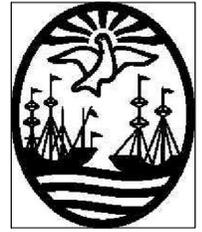


AV. JUAN DE GARAY

VIRREY LINIERS

MAZA

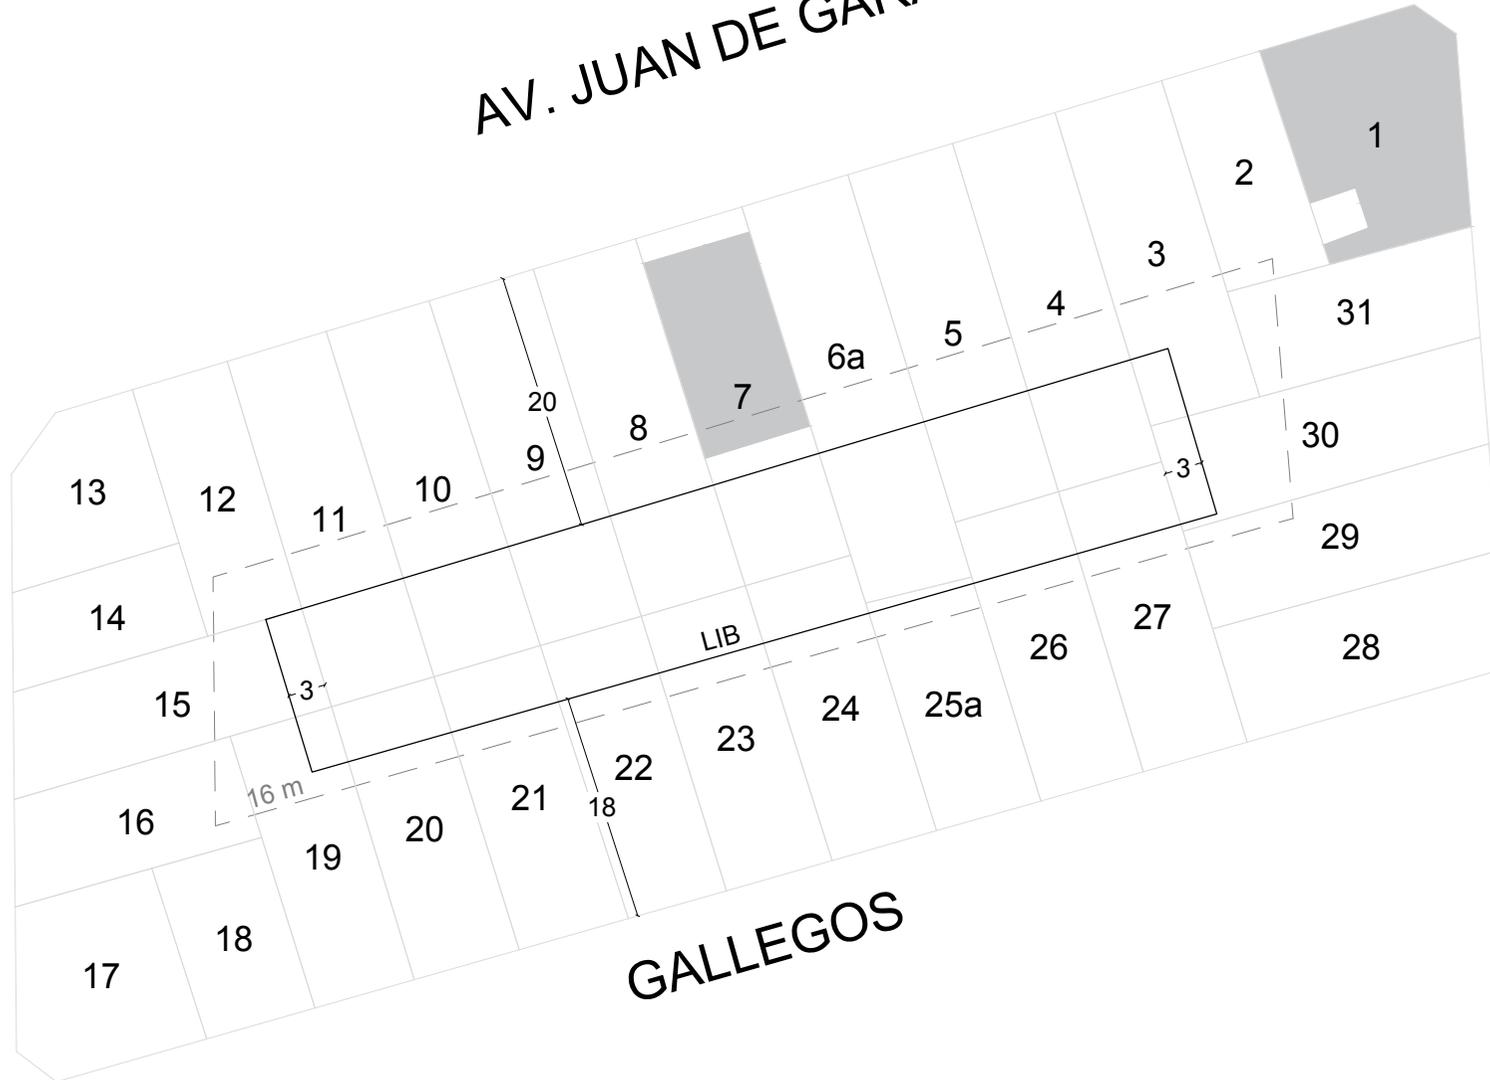

Gobierno de la Ciudad Autónoma de Buenos Aires  
Dirección General de Interpretación Urbanística

FIJACIÓN LFI-LIB

<b>C</b>	<b>2</b>
<b>S</b>	<b>32</b>
<b>M</b>	<b>42</b>

ESCALA: 1:1000  
OPERADOR: Federico Ottogalli

REFERENCIAS

- Banda mínima de edificabilidad
- Linea de frente interno
- Linea interna de basamento

■ Parcelas con edificaciones consolidadas